


Adres obiektu	województwo podlaskie, gmina Czyżew, m. Czyżew			
Stadium	PROJEKT BUDOWLANY			
Nazwa projektu	Przebudowa ul. Sikorskiego w miejscowości Czyżew od km 0+000,00 do km 0+310,00.			
Branża	SANITARNA		Skala 1:100/1000	
Tytuł rysunku	Sieć kanalizacji sanitarnej. Profil podłużny.		Data 09.07.2012	Zał.nr/ark. 7
Stanowisko	Imię i Nazwisko	Nr uprawnień	Podpis	
Projektant	mgr inż. Sylwia Kozłowska-Kaliś	PDL/0092/PWOS/04		
Współpraca	inż. Mariusz Kaliś	-		
Sprawdzający	mgr inż. Krzysztof Duda	Lom - 42		


1:100
Skala
1:1000

Rzędna p.p.117.00 m.n.p.m.

Rzędna terenu istn./proj.	123.87 123.87	123.90 123.99	124.00 124.13	124.10 124.20	124.25 124.37	124.30 124.45	124.40 124.60	124.50 124.74	124.80 124.91	125.40 125.50	125.80 125.85	126.00 126.00	126.35 126.35	126.60 126.68	126.70 126.73	126.80 126.84	126.95 126.99	127.05 127.11	127.10 127.24	127.20 127.40	127.45 127.57	127.70 127.76																		
Rzędna dna rurociągu	122.54	122.63	122.74	122.81	122.97	123.05	123.10	123.18	123.24	123.45	123.58	123.70	124.11	124.46	124.51	124.62	124.77	124.89	125.02	125.18	125.36	125.56																		
Zagłębienie istn./proj.	1.33	1.27	1.26	1.29	1.28	1.25	1.24	1.34	1.56	1.95	2.22	2.30	2.24	2.14	2.19	2.18	2.18	2.16	2.08	2.02	2.09	2.14																		
Spadek / Średnica, materiał	i=0.5%	i=1.0%																																						
Odległości	0.00	18.0	18.00	11.6	29.60	36.80	16.6	53.40	8.5	61.90	66.50	8.2	74.70	81.00	21.6	102.60	12.5	115.10	121.70	13.1	134.80	8.3	143.10	18.5	161.60	166.30	9.8	176.10	13.2	189.30	11.0	200.30	11.9	212.20	14.9	227.10	16.0	243.10	17.7	260.80

Oznaczenia

istn. KS Dn 0,2m
w ul. Cichej

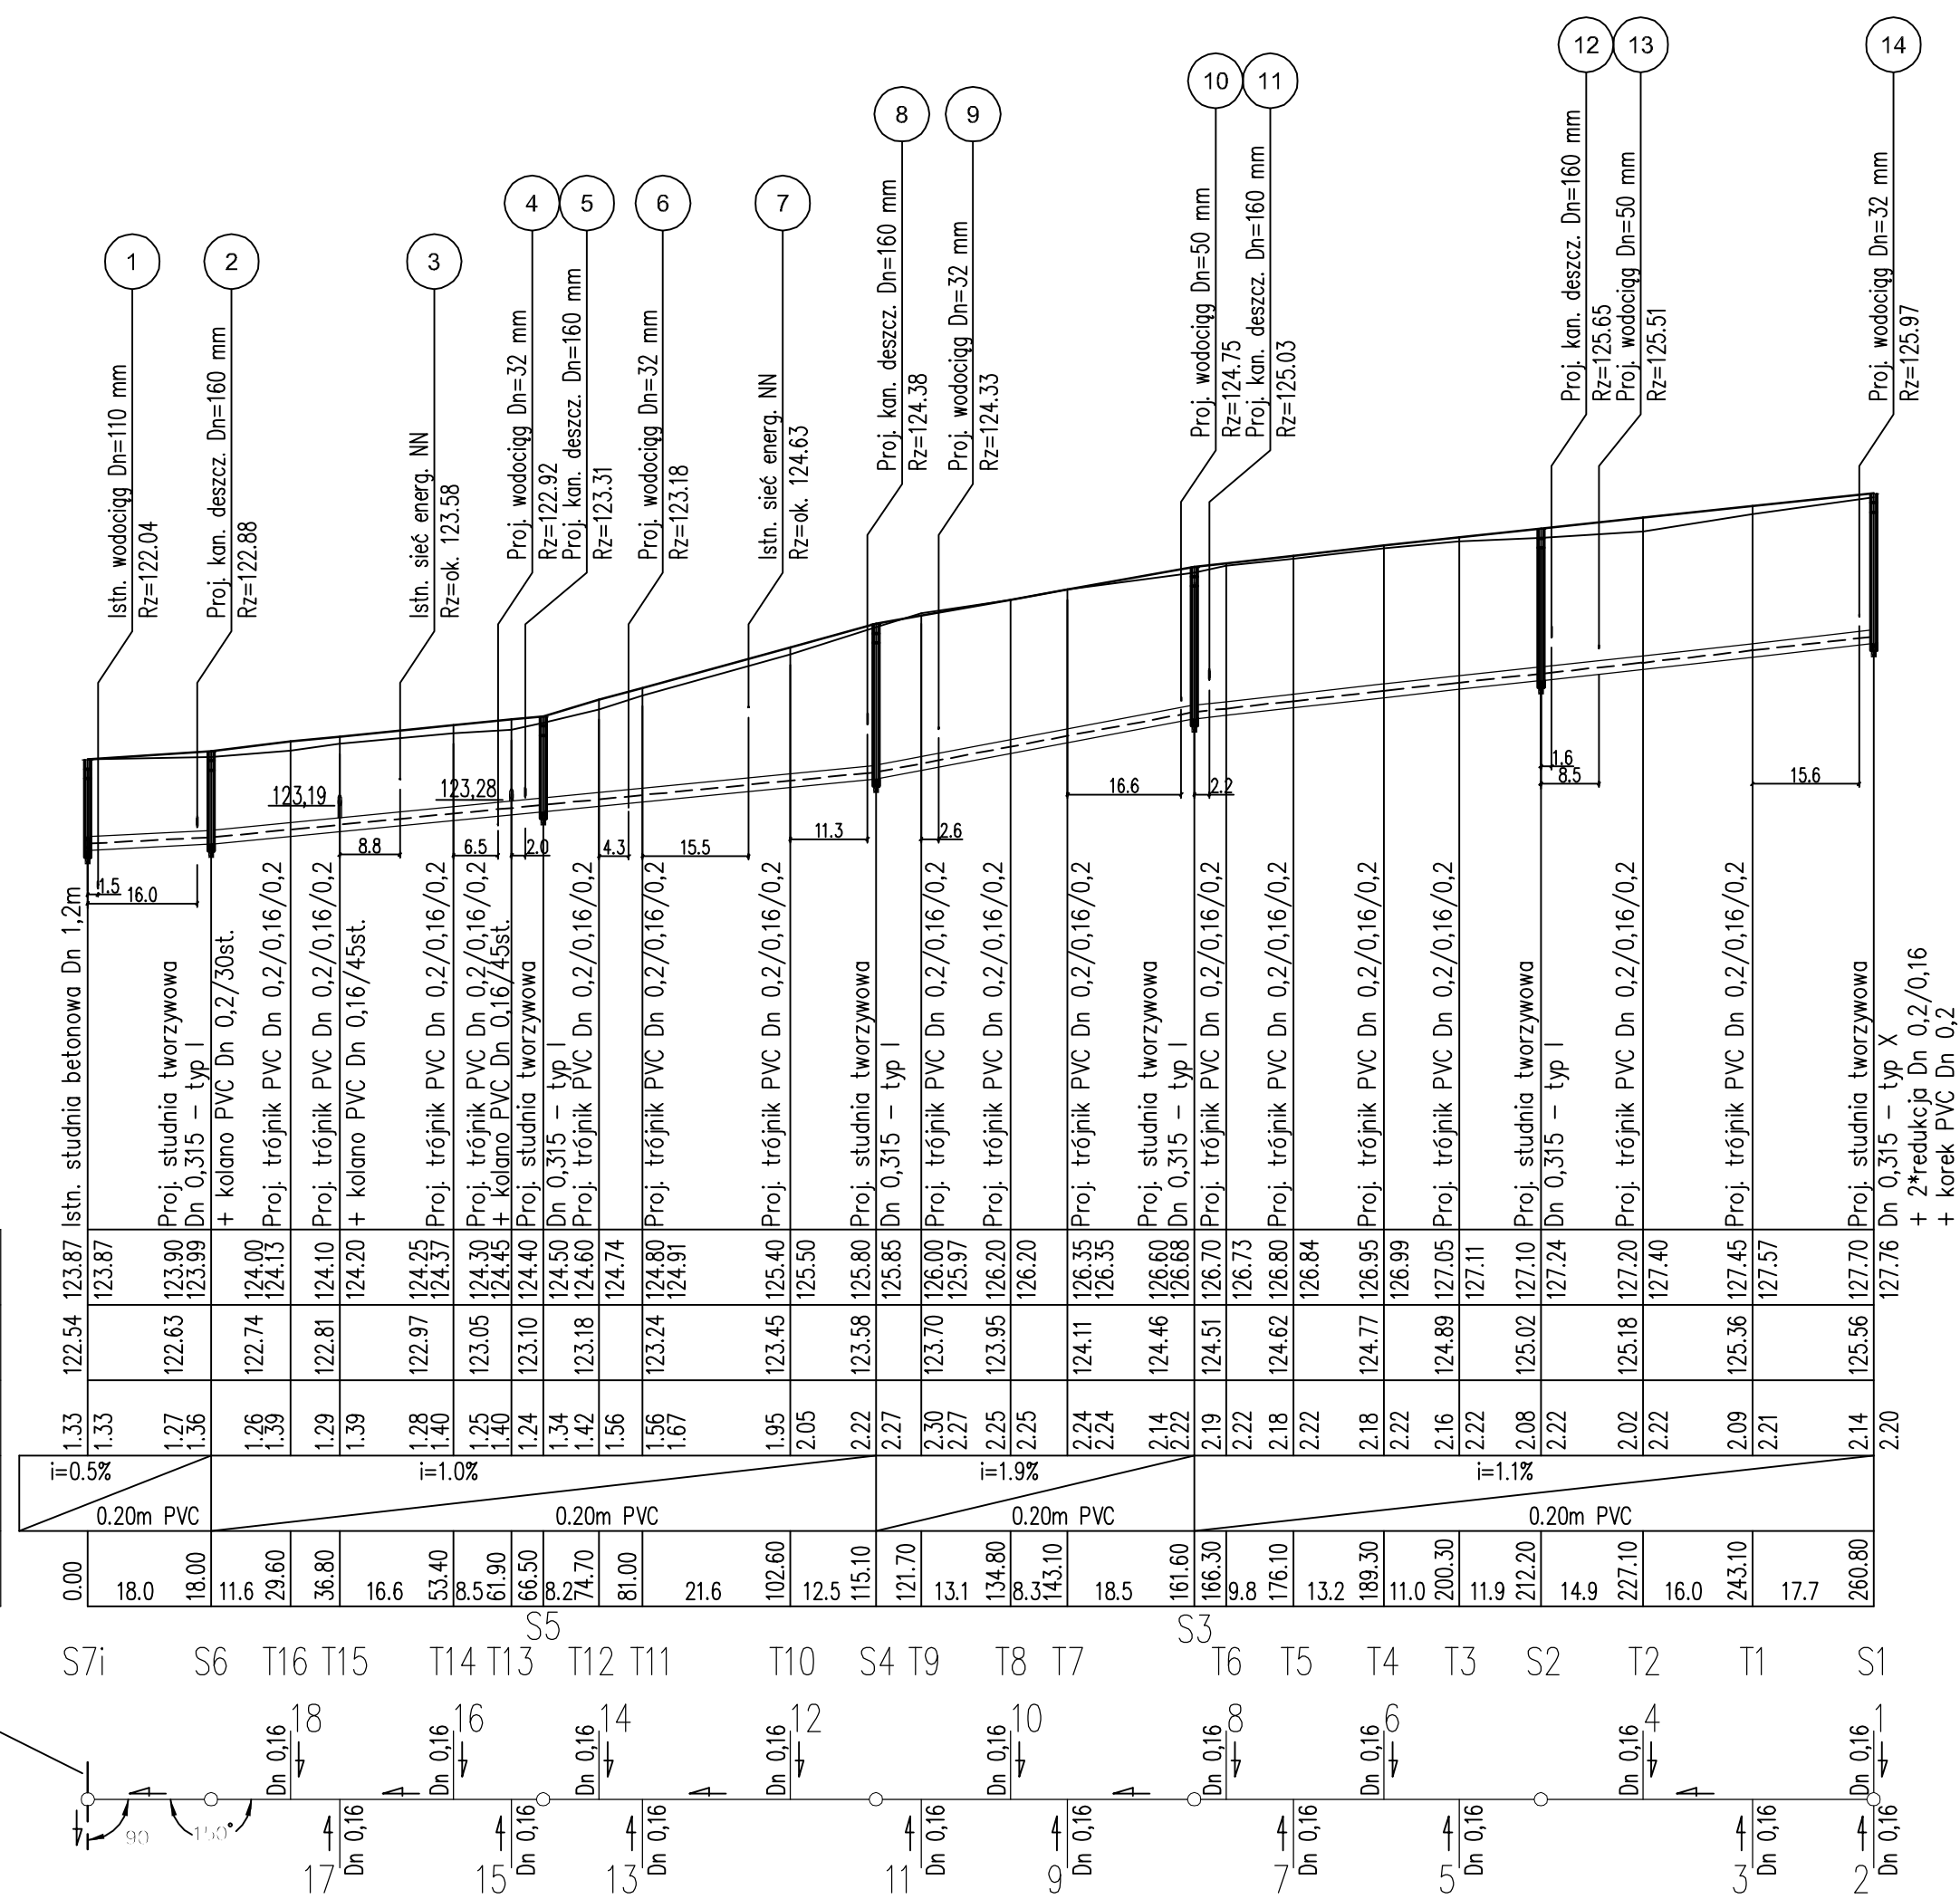

PROFIL PODŁUŻNY
SIECI KANALIZACJI SANITARNEJ
- skala 1:1000/1:100 -