


PROFIL PODŁUŻNY
SIECI WODOCIĄGOWEJ
- skala 1:1000/1:100 -

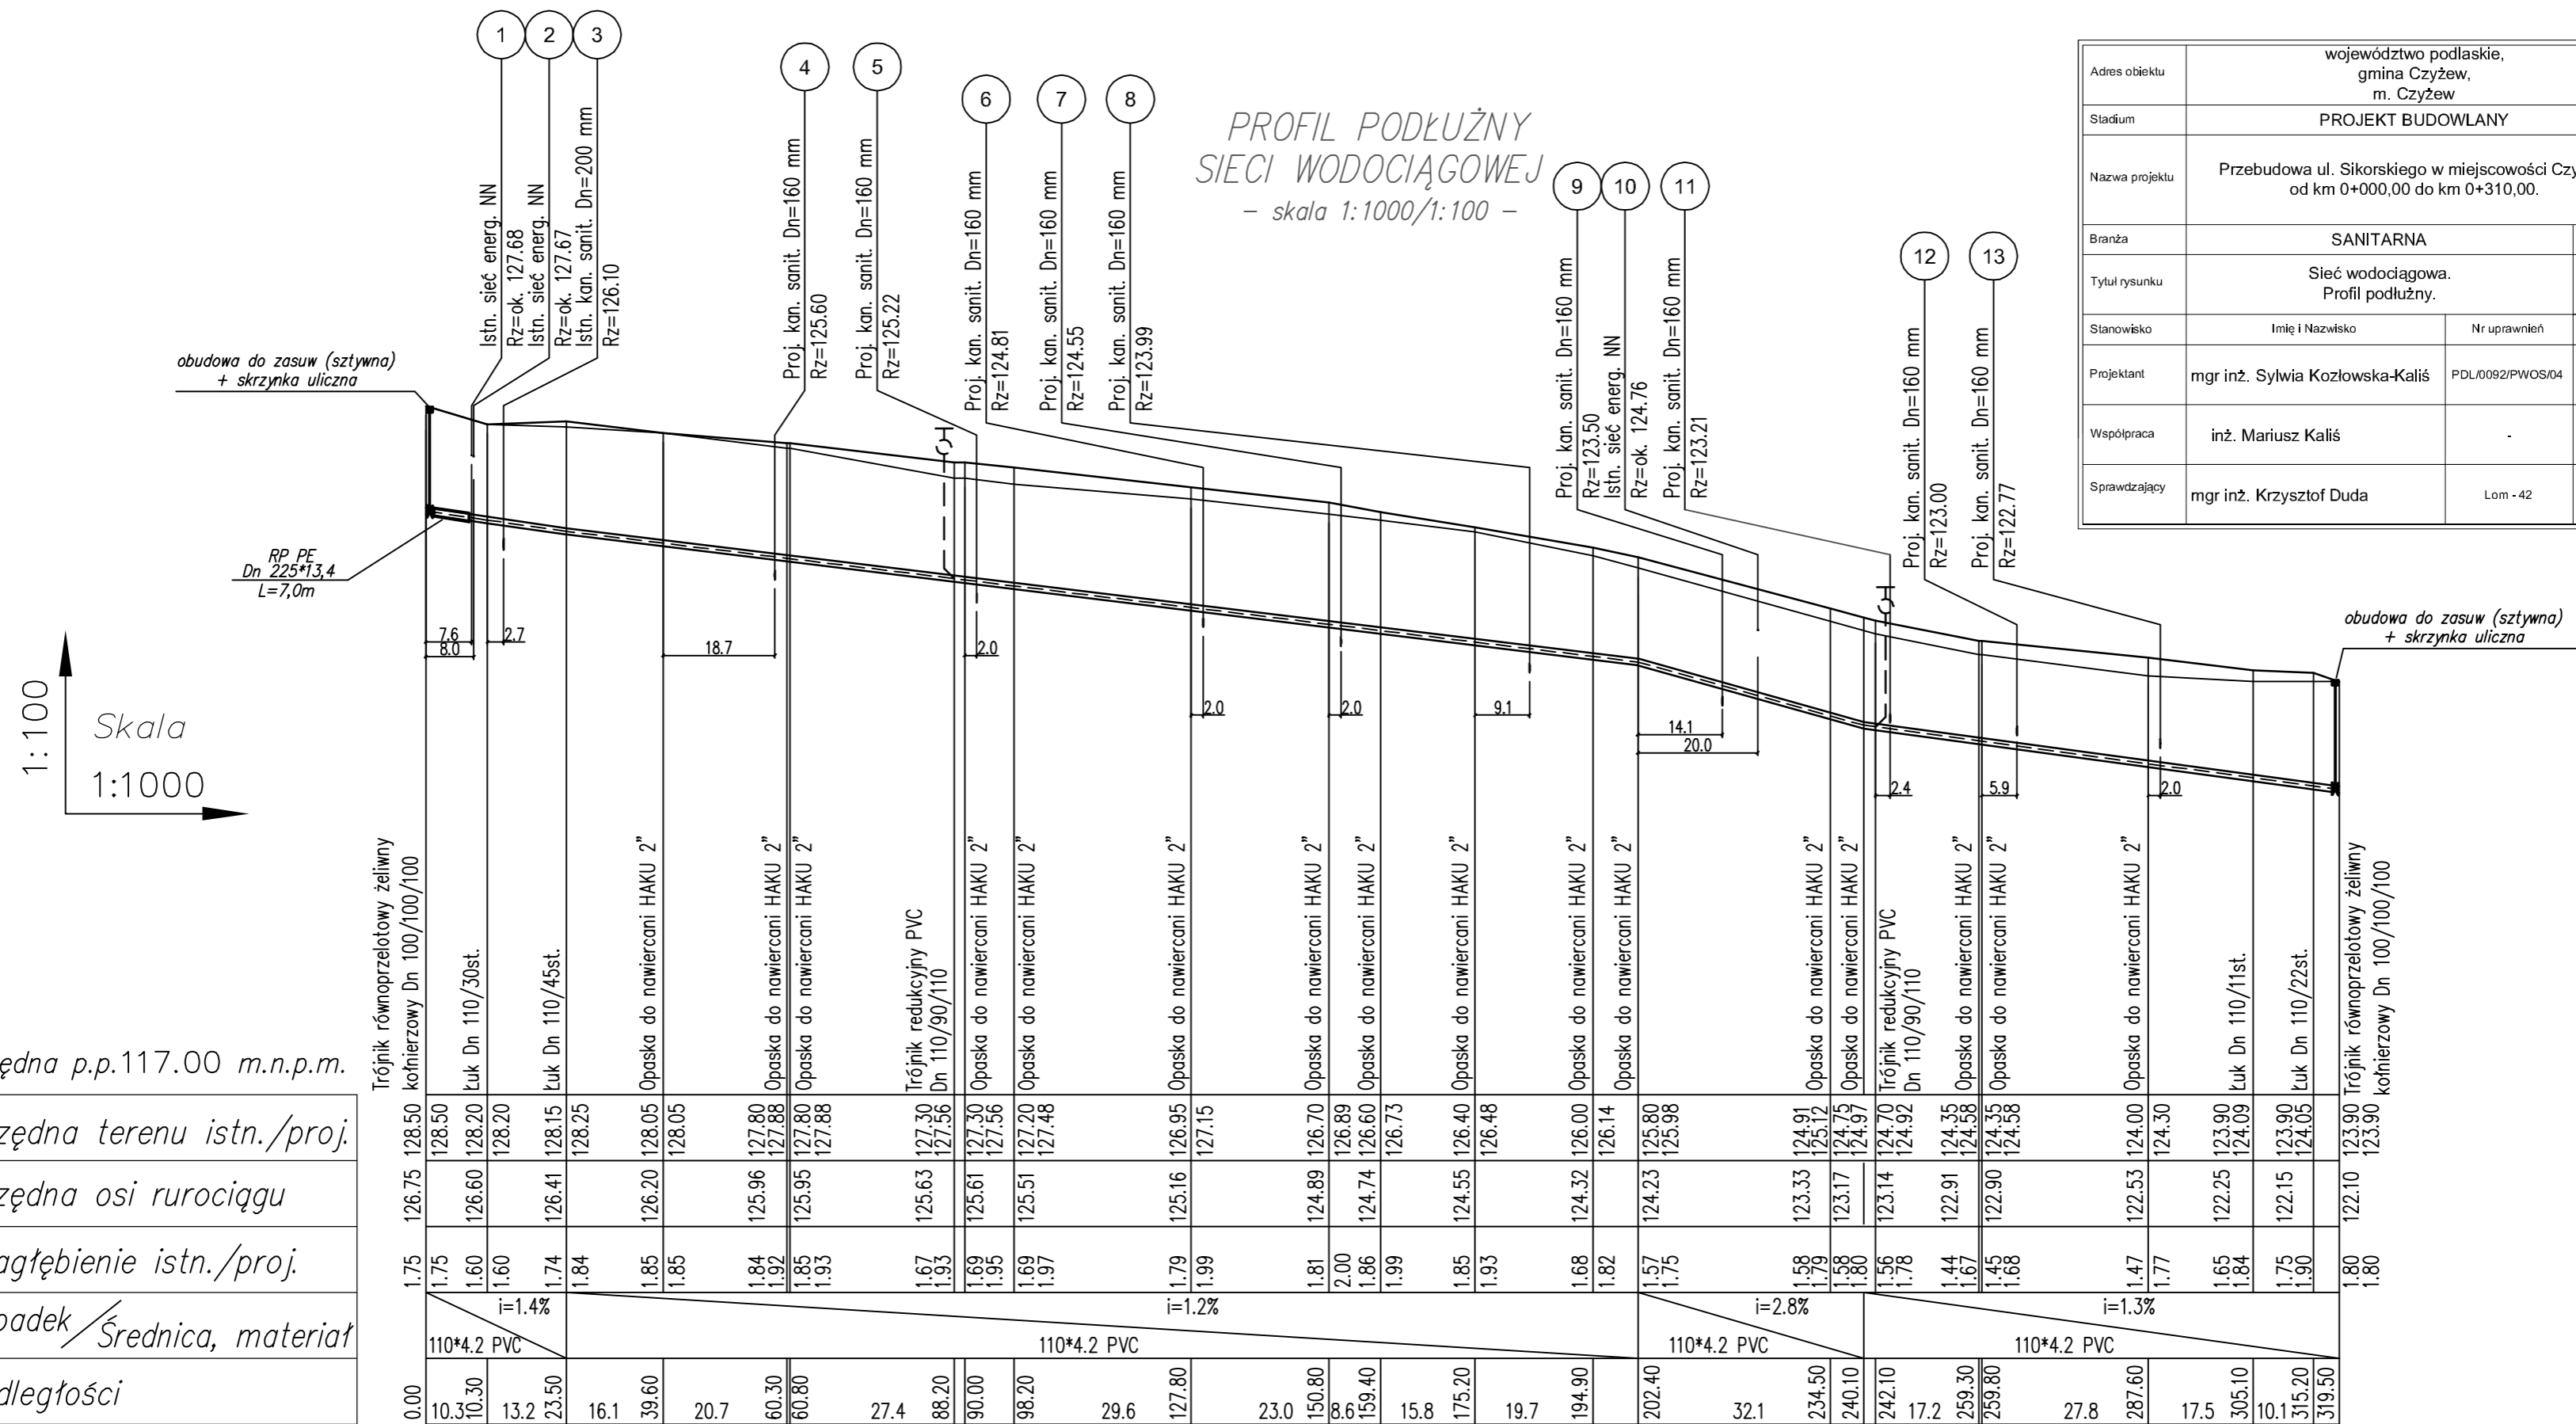


Skala
1:100
1:1000

Rzędna p.p.117.00 m.n.p.m.

Rzędna terenu istn./proj.	128.50	128.20	128.25	128.05	127.80	127.88	127.30	127.56	127.30	127.56	127.20	127.48	126.95	127.15	126.70	126.89	126.60	126.73	126.40	126.48	126.00	126.14	125.80	125.98	124.91	125.12	124.91	124.75	124.97	124.70	124.92	124.35	124.58	124.35	124.58	124.00	124.30	123.90	124.09	123.90	124.05	123.90	123.90
Rzędna osi rurociągu	126.75	126.60	126.41	126.20	125.96	125.95	125.63	125.61	125.61	125.51	125.16	124.89	124.74	124.55	124.32	124.23	123.33	123.17	123.14	122.91	122.90	122.53	122.25	122.15	122.10	123.33	123.17	123.14	122.91	122.90	122.53	122.25	122.15	122.10	123.90	124.09	123.90	124.05	123.90	123.90			
Zagłębienie istn./proj.	1.75	1.60	1.60	1.74	1.84	1.85	1.67	1.93	1.69	1.95	1.69	1.97	1.79	1.99	1.81	2.00	1.86	1.99	1.85	1.93	1.68	1.82	1.57	1.75	1.58	1.79	1.58	1.80	1.56	1.78	1.44	1.67	1.45	1.68	1.47	1.77	1.65	1.84	1.75	1.90	1.80	1.80	
Spadek / Średnica, materiał	i=1.4%		i=1.2%													i=2.8%				i=1.3%																							
Odległości	0.00	10.30	10.30	13.2	16.1	39.60	20.7	60.30	60.80	27.4	88.20	90.00	98.20	29.6	127.80	23.0	150.80	8.6	159.40	15.8	175.20	19.7	194.90	202.40	32.1	234.50	240.10	242.10	17.2	259.30	259.80	27.8	287.60	17.5	305.10	10.1	315.20	319.50					

Oznaczenia

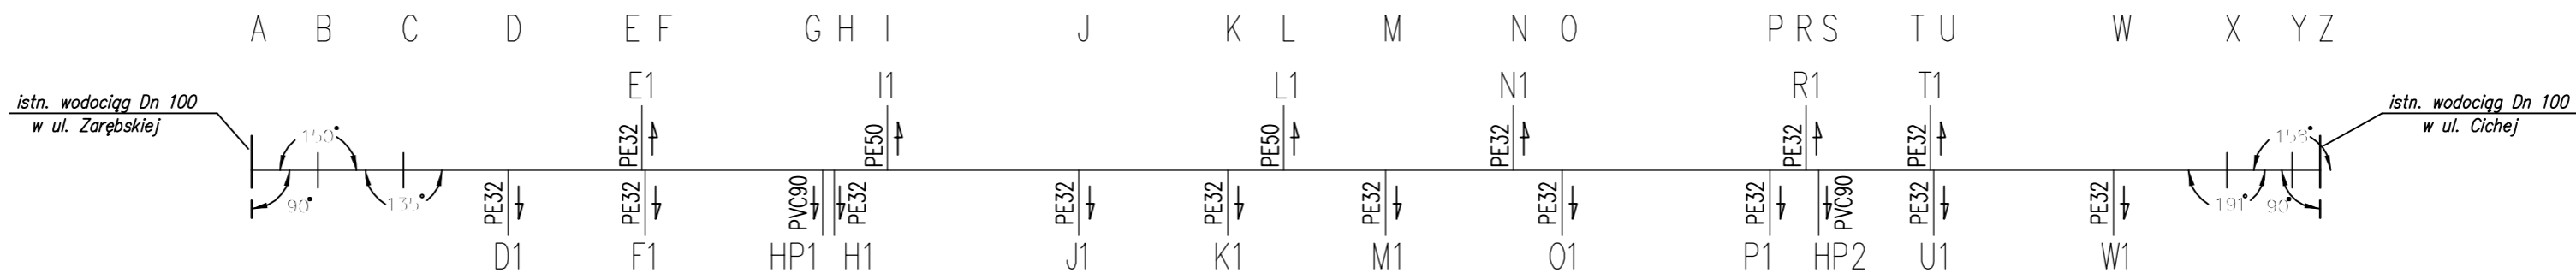

Adres obiektu	województwo podlaskie, gmina Czyżew, m. Czyżew			
Stadium	PROJEKT BUDOWLANY			
Nazwa projektu	Przebudowa ul. Sikorskiego w miejscowości Czyżew od km 0+000,00 do km 0+310,00.			
Branża	SANITARNA		Skala 1:100/1000	
Tytuł rysunku	Sieć wodociągowa. Profil podłużny.		Data	Zał.nr/ark.
Stanowisko	Imię i Nazwisko	Nr uprawnień	09.07.2012	8
Projektant	mgr inż. Sylwia Kozłowska-Kaliś	PDL/0092/PWOS/04	Podpis	
Współpraca	inż. Mariusz Kaliś	-		
Sprawdzający	mgr inż. Krzysztof Duda	Lom - 42		