


# PLAN ORIENTACYJNY SKALA 1:25 000

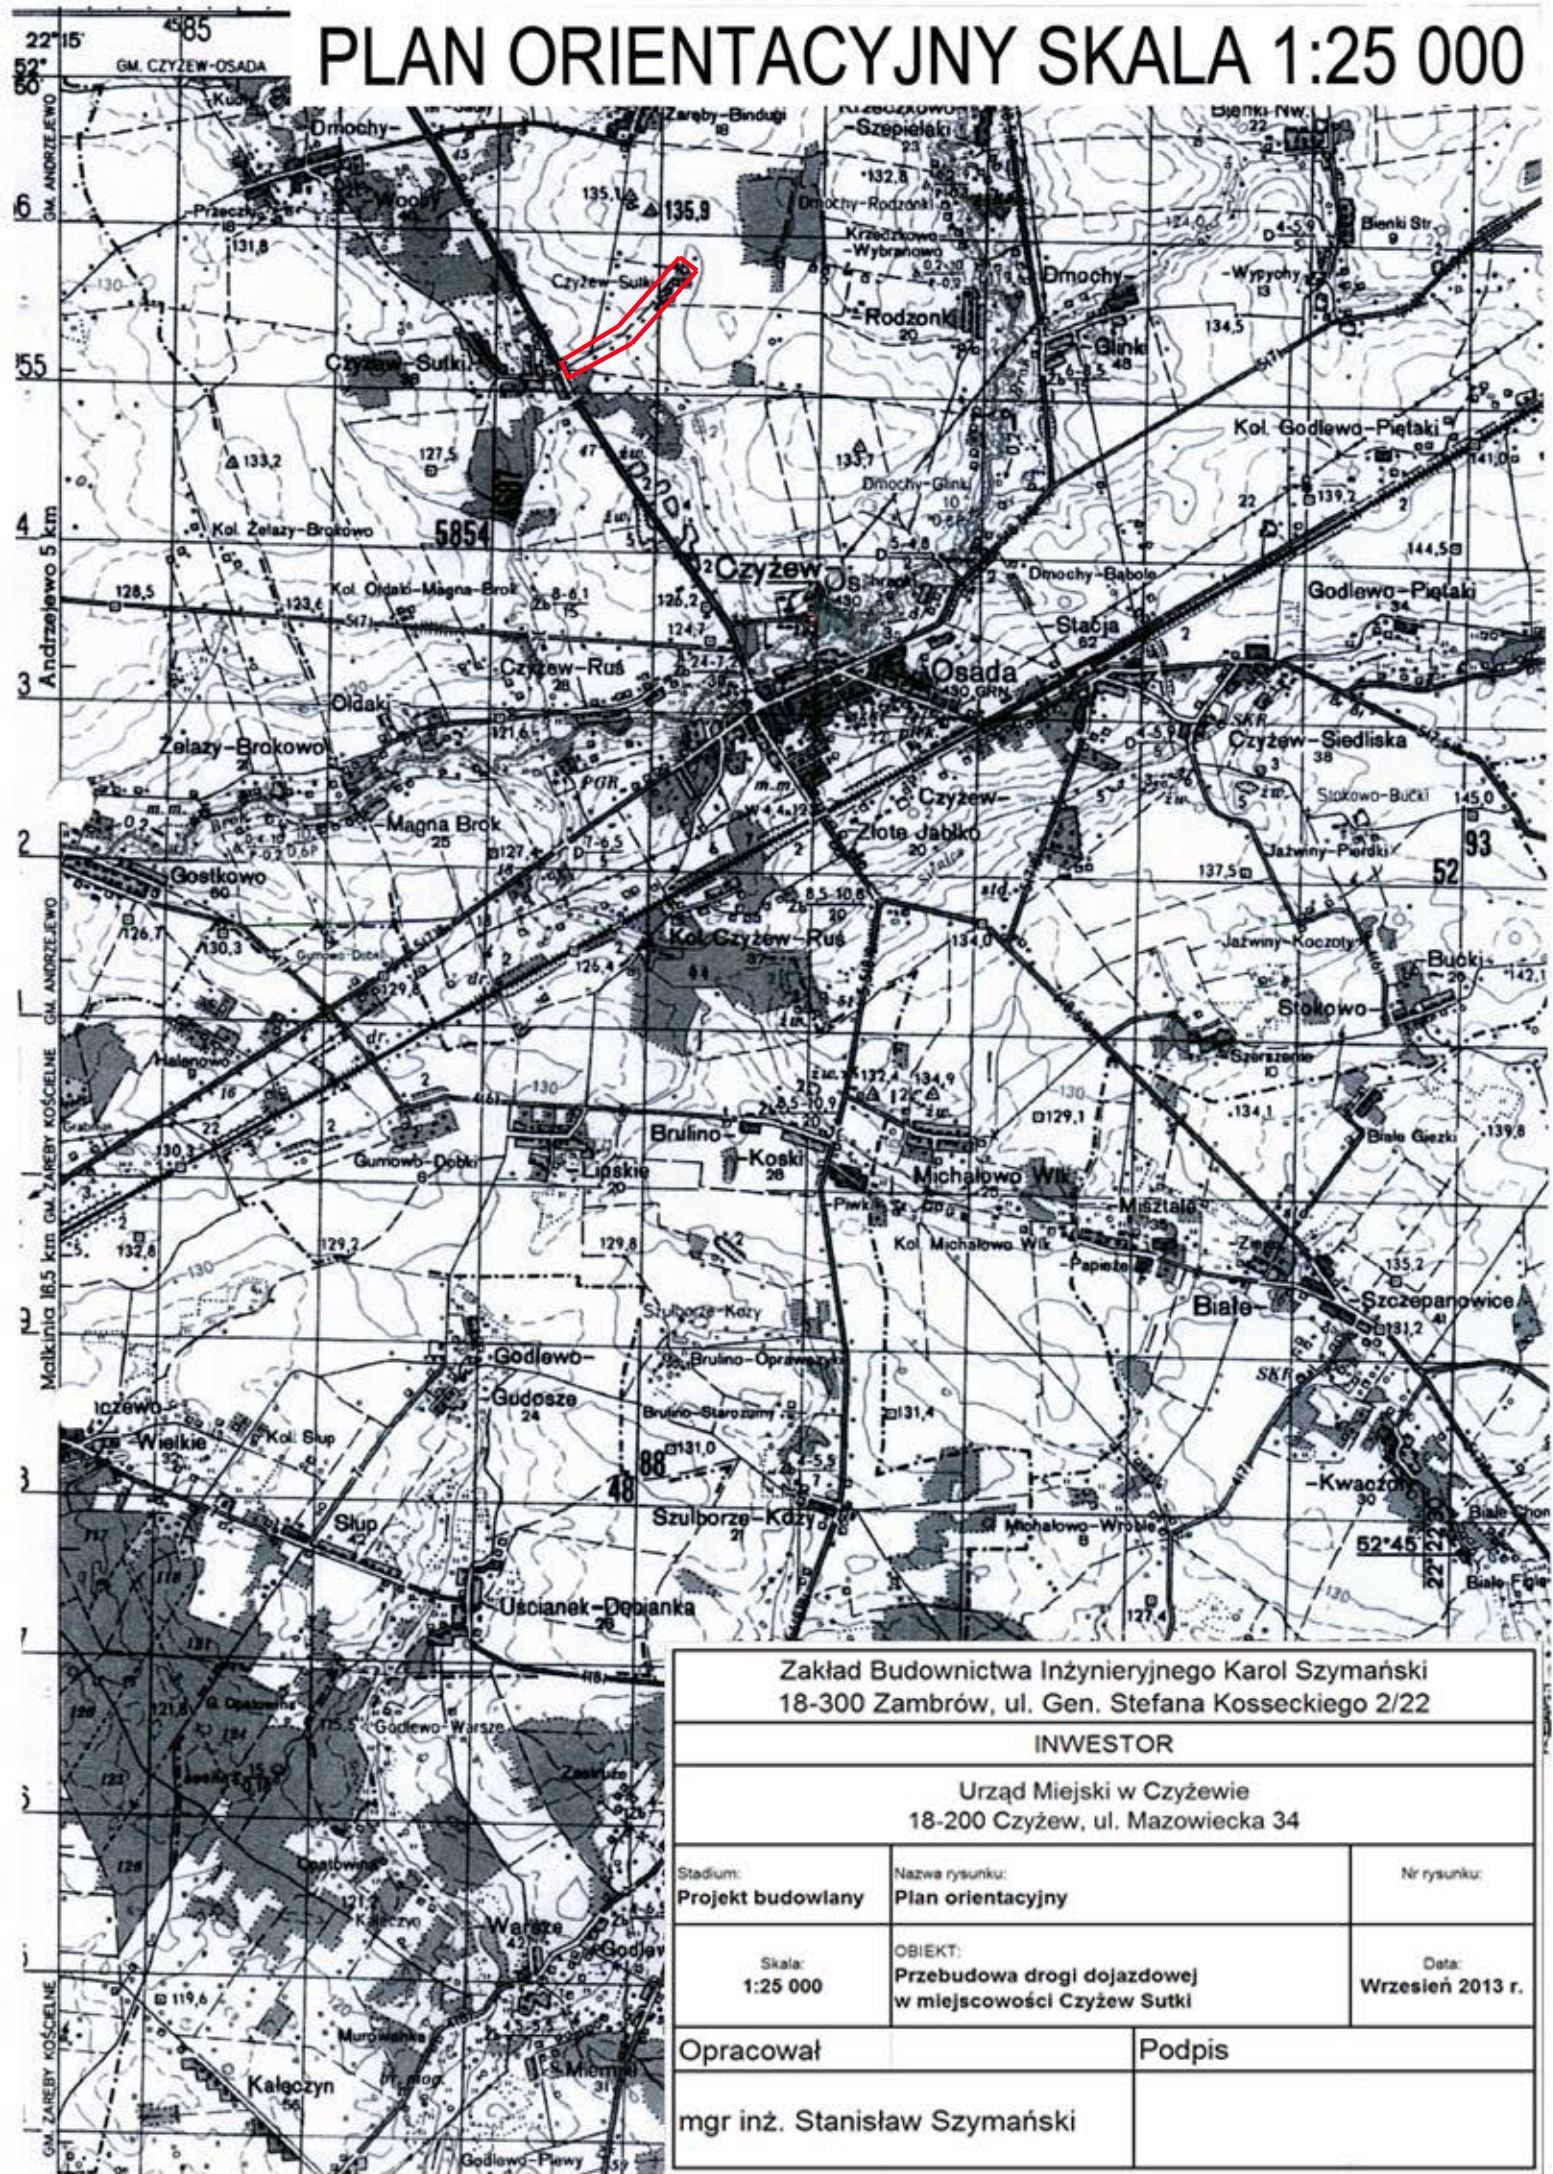

Zakład Budownictwa Inżynierskiego Karol Szymański  
18-300 Zambrów, ul. Gen. Stefana Kosseckiego 2/22

INWESTOR

Urząd Miejski w Czyżewie  
18-200 Czyżew, ul. Mazowiecka 34

Stadium:  
Projekt budowlany

Nazwa rysunku:  
Plan orientacyjny

Nr rysunku:

Skala:  
1:25 000

OBIEKT:  
Przebudowa drogi dojazdowej  
w miejscowości Czyżew Sutki

Data:  
Wrzesień 2013 r.

Opracował

Podpis

mgr inż. Stanisław Szymański