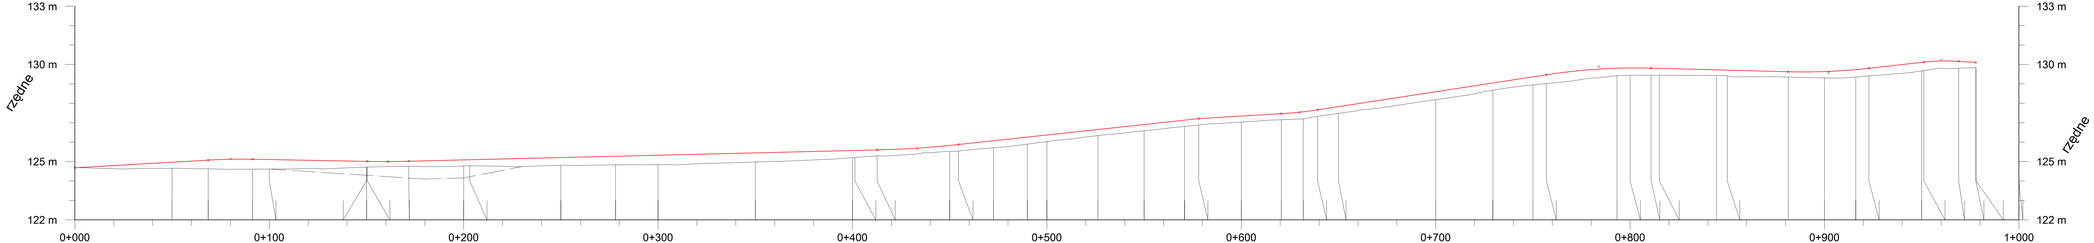


| | |
|---|---|
| rzędne projektowane | 124,68 124,97 125,07 125,12 125,10 125,01 125,01 125,01 125,02 125,08 125,09 125,21 125,27 125,33 125,45 125,57 125,57 125,60 125,83 125,88 126,07 126,26 126,37 126,65 126,91 127,13 127,21 127,34 127,46 127,56 127,66 127,83 128,39 129,05 129,36 129,47 129,80 129,82 129,81 129,80 129,72 129,71 129,62 129,63 129,73 129,80 130,11 130,12 130,16 130,10 |
| pochylenia i łuki pionowe | L= 68,57 i= 0,58% L= 22,85 R=3000,00 L= 58,97 i= -0,19% L= 21,36 R=-5000,00 L= 240,91 i= 0,24% L= 41,86 R=-5000,00 L= 123,60 i= 1,08% L= 42,45 i= 0,60% L= 18,69 R=-2000,00 L= 117,66 i= 1,53% L= 53,85 R=3000,00 L= 70,57 i= -0,26% L= 41,51 R=-3000,00 L= 28,21 i= 1,12% L= 17,96 R=1000,00 |
| rzędne istniejące | 124,68 124,65 124,62 124,61 124,61 124,71 124,71 124,71 124,75 124,78 124,78 124,81 124,83 124,84 124,98 125,20 125,21 125,30 125,52 125,53 125,71 125,90 126,03 126,34 126,58 126,81 126,88 127,03 127,15 127,20 127,33 127,48 128,19 128,68 128,95 129,02 129,42 129,44 129,44 129,43 129,41 129,35 129,31 129,35 129,41 129,67 129,68 129,90 129,83 129,83 |
| wysokość nasypów | 0,32 0,45 0,51 0,49 0,30 0,30 0,30 0,27 0,30 0,31 0,40 0,44 0,49 0,47 0,37 0,38 0,30 0,31 0,35 0,38 0,38 0,34 0,31 0,33 0,32 0,33 0,31 0,31 0,36 0,33 0,33 0,35 0,40 0,37 0,41 0,45 0,38 0,38 0,36 0,29 0,30 0,27 0,32 0,38 0,39 0,44 0,44 0,36 0,27 |
| proste i łuki poziome | L=150,32 L=53,08 L=75,00 L=123,11 R=-200m L=71,32 L=17,40 L=36,32 L=44,54 L=61,06 L=97,53 L=63,87 L=21,73 R=-200m L=29,43 L=71,64 L=61,88 |
| pikietaż | 0+000,00 0+050,00 0+068,57 0+091,43 0+100,00 0+150,00 0+150,05 0+150,39 0+171,75 0+200,00 0+203,13 0+250,00 0+278,13 0+300,00 0+350,00 0+400,00 0+401,24 0+412,67 0+450,00 0+454,52 0+472,88 0+489,95 0+500,00 0+526,27 0+550,00 0+570,81 0+578,12 0+600,00 0+620,57 0+631,87 0+639,26 0+650,00 0+700,00 0+729,41 0+750,00 0+756,92 0+785,28 0+800,00 0+810,77 0+815,01 0+844,45 0+850,00 0+881,34 0+900,00 0+916,09 0+922,55 0+950,00 0+951,07 0+969,03 0+977,84 0+978,00 1+000,00 |
| rzędne rowu lewego | 124,61 124,29 124,10 124,16 124,74 |

| | | |
|---|---|---|
| Zakład Budownictwa Inżynieryjnego Karol Szymański 18-300 Zambrów, ul. Gen. Stefana Kosseckiego 2/22 | | |
| INWESTOR | | |
| Urząd Miejski w Czyżewie 18-200 Czyżew, ul. Mazowiecka 34 | | |
| Stadium: **Projekt budowlany** | Nazwa rysunku: **Profil podłużny projektowanej trasy** | Nr rysunku: 2 |
| Skala: **1:100/1000** | OBIEKT: **Przebudowa drogi dojazdowej w miejscowości Czyżew-Sutki** | Data: **Wrzesień 2013 r.** |
| Opracował | Podpis | |
| mgr inż. Stanisław Szymański | | |