


Przekrój normalny od km 0+000,00 do km 0+050,00

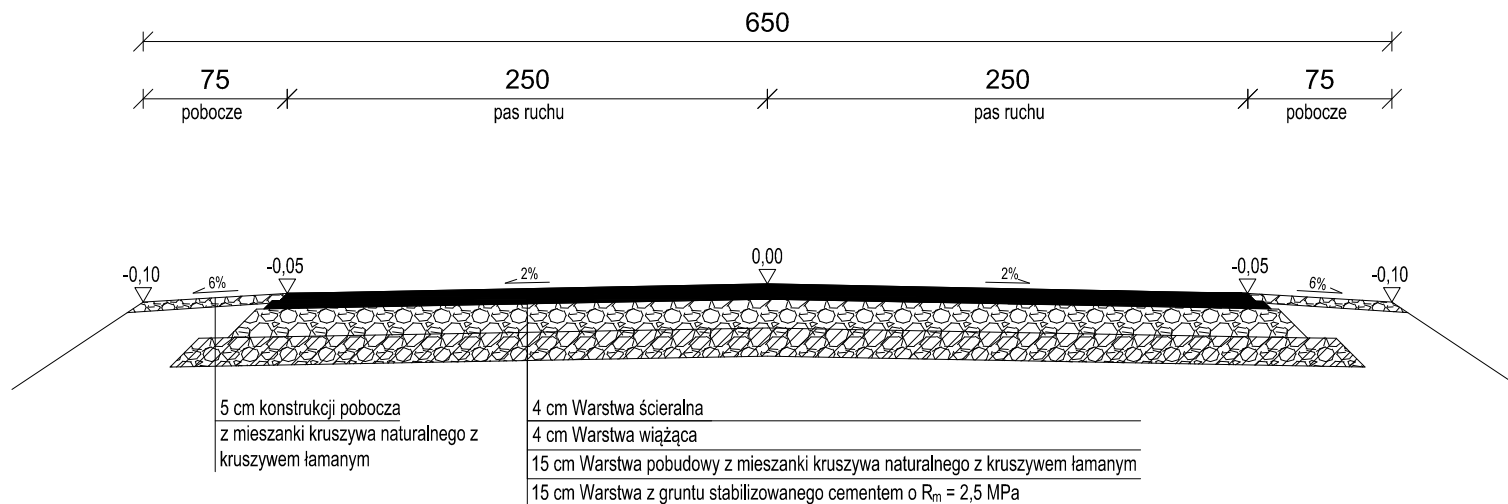

Zakład Budownictwa Inżynierskiego Karol Szymański 18-300 Zambrów, ul. Gen. Stefana Kosseckiego 2/22		
INWESTOR		
Urząd Miejski w Czyżewie 18-200 Czyżew, ul. Mazowiecka 34		
Stadium: Projekt budowlany	Nazwa rysunku: Przekrój normalny 0+000 - 0+050	Nr rysunku: 3
Skala: 1:100	OBIEKT: Przebudowa drogi dojazdowej w miejscowości Czyżew Sutki	Data: Wrzesień 2013 r.
Opracował	Podpis	
mgr inż. Stanisław Szymański		