


Przekrój normalny przejściowy od km 0+050,00 do km 0+085,00

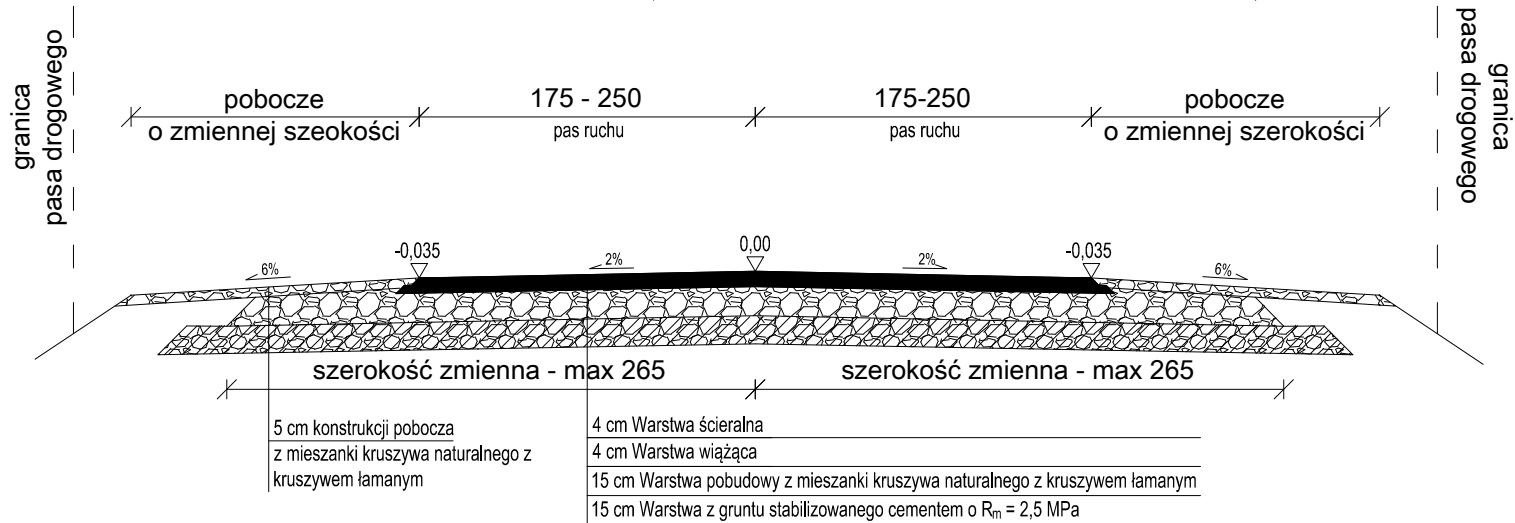

Zakład Budownictwa Inżynieryjnego Karol Szymański 18-300 Zambrów, ul. Gen. Stefana Koszeckiego 2/22		
INWESTOR		
Urząd Miejski w Czyżewie 18-200 Czyżew, ul. Mazowiecka 34		
Stadium: Projekt budowlany	Nazwa rysunku: Przekrój normalny przejściowy 0+050 - 0+085	Nr rysunku: 4
Skala: 1:100	OBIEKT: Przebudowa drogi dojazdowej w miejscowości Czyżew Sutki	Data: Wrzesień 2013 r.
Opracował		Podpis
mgr inż. Stanisław Szymański		