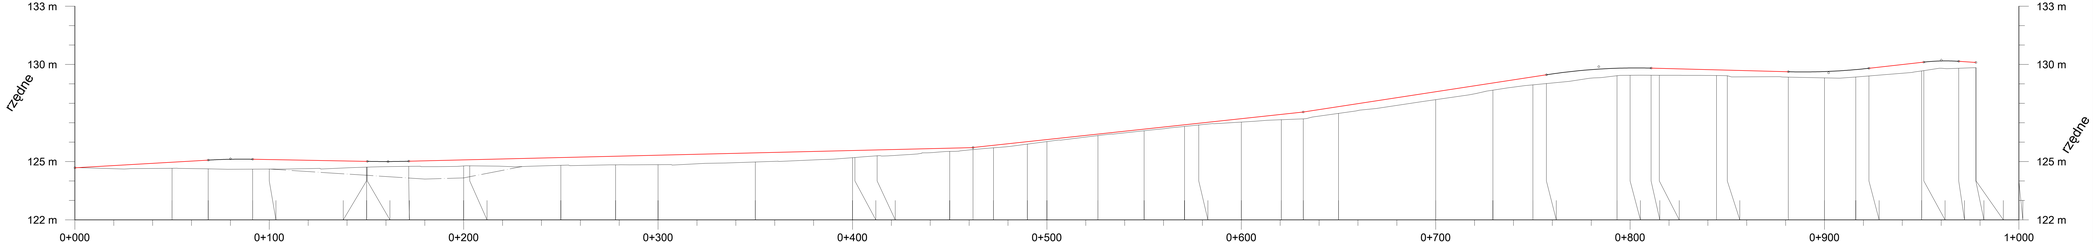

rzędne projektowane	124,68 124,97 125,07 125,12 125,10 125,01 125,01 125,01 125,02 125,08 125,09 125,21 125,27 125,33 125,45 125,57 125,57 125,60 125,69 125,72 125,83 126,02 126,13 126,42 126,67 126,90 126,97 127,21 127,44 127,56 127,34 128,39 129,05 129,36 129,47 129,80 129,82 129,81 129,80 129,72 129,71 129,62 129,63 129,73 129,80 130,11 130,12 130,16 130,10
pochylenia i łuki pionowe	L= 68,57 i= 0,58% · L= 22,85 R=3000,00 · L= 58,97 i= -0,19% · L= 21,36 R=-5000,00 · L= 290,25 i= 0,24% · L= 169,87 i= 1,08% · L= 125,05 i= 1,53% · L= 53,85 R=3000,00 · L= 70,57 i= -0,26% · L= 41,51 R=-3000,00 · L= 28,21 i= 1,12% · L= 17,96 R=1000,00
rzędne istniejące	124,68 124,65 124,62 124,61 124,61 124,71 124,71 124,71 124,75 124,78 124,78 124,81 124,83 124,84 124,98 125,20 125,21 125,30 125,52 125,56 125,71 125,90 126,03 126,34 126,58 126,81 126,88 127,03 127,15 127,20 127,49 128,19 128,68 128,95 129,02 129,42 129,44 129,44 129,43 129,41 129,35 129,31 129,35 129,41 129,67 129,68 129,90 129,83 129,83
wysokość nasypów	0,32 0,45 0,51 0,49 0,30 0,30 0,30 0,27 0,30 0,31 0,40 0,44 0,49 0,47 0,37 0,38 0,30 0,17 0,16 0,12 0,12 0,10 0,08 0,09 0,09 0,09 0,18 0,29 0,36 0,35 0,40 0,37 0,41 0,45 0,38 0,38 0,37 0,36 0,29 0,30 0,27 0,32 0,38 0,39 0,44 0,44 0,36 0,27
proste i łuki poziome	L=150,32 · L=53,08 · L=75,00 · L=123,11 · R=-200m L=71,32 · L=17,40 · L=36,32 · L=44,54 · L=61,06 · L=97,53 · L=63,87 · L=21,73 · R=-200m L=29,43 · L=71,64 · L=61,88
pikietaż	0+000,00 0+050,00 0+068,57 0+091,43 0+100,00 0+150,00 0+150,05 0+150,39 0+171,75 0+200,00 0+203,13 0+250,00 0+278,13 0+300,00 0+350,00 0+400,00 0+401,24 0+412,67 0+450,00 0+462,00 0+472,86 0+489,95 0+500,00 0+526,27 0+550,00 0+570,81 0+578,12 0+600,00 0+620,57 0+631,87 0+650,00 0+700,00 0+729,41 0+750,00 0+756,92 0+785,28 0+800,00 0+810,77 0+815,01 0+844,45 0+850,00 0+881,34 0+900,00 0+916,09 0+922,85 0+950,00 0+951,07 0+969,03 0+977,84 0+977,97 1+000,00
rzędne rowu lewego	124,61 124,29 124,10 124,16 124,74

Zakład Budownictwa Inżynieryjnego Karol Szymański 18-300 Zambrów, ul. Gen. Stefana Kosseckiego 2/22	
INWESTOR	
Urząd Miejski w Czyżewie 18-200 Czyżew, ul. Mazowiecka 34	
Tytuł rysunku: **Profil podłużny projektowanej trasy**	Nr rysunku: 2
Skala: **1:100/1000**	OBIEKT: **Przebudowa drogi dojazdowej w miejscowości Czyżew-Sutki**
	Data: **Luty 2014 r.**
Opracował	Podpis
mgr inż. Stanisław Szymański	