


# Przekrój normalny od km 0+000,00 do km 0+050,00

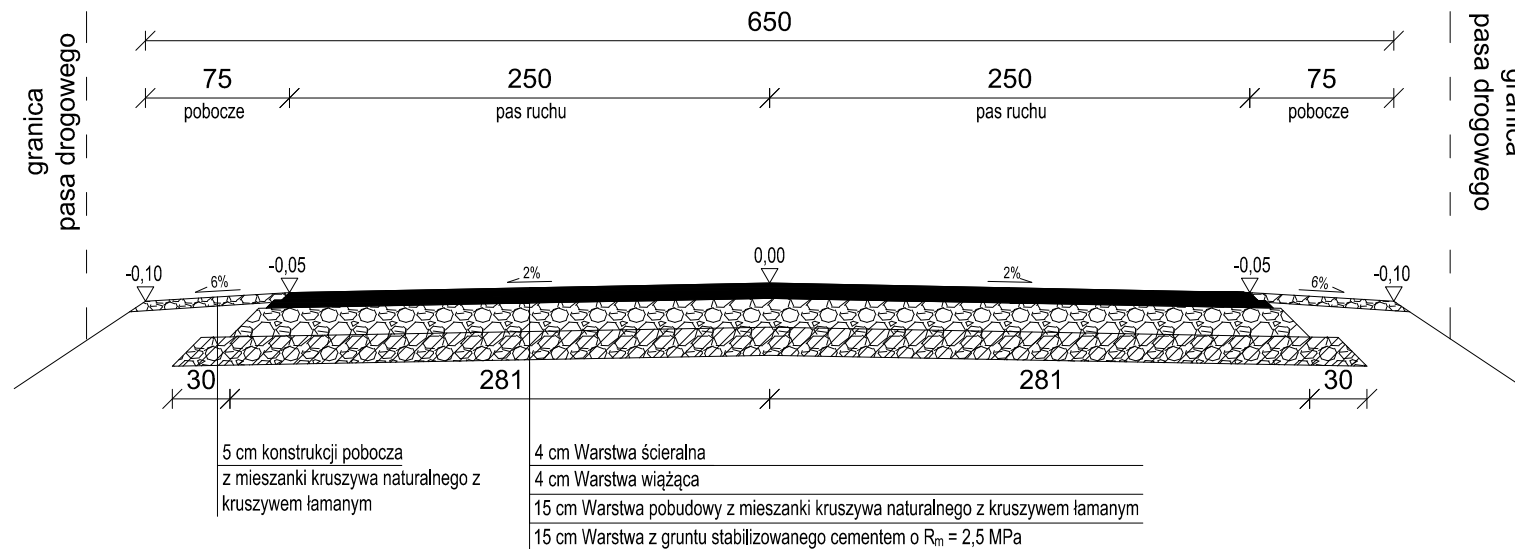

Zakład Budownictwa Inżynieryjnego Karol Szymański  
18-300 Zambrów, ul. Gen. Stefana Kosseckiego 2/22

INWESTOR

Urząd Miejski w Czyżewie  
18-200 Czyżew, ul. Mazowiecka 34

Stadium:  
**Projekt budowlany**

Nazwa rysunku:  
**Przekrój normalny 0+000 - 0+050**

Nr rysunku:  
**3**

Skala:  
**1:100**

OBIEKT:  
**Przebudowa drogi dojazdowej  
w miejscowości Czyżew Sutki**

Data:  
**Wrzesień 2013 r.**

Opracował

Podpis

mgr inż. Stanisław Szymański