


# Przekrój normalny od km 0+050,00 do km 0+085,00

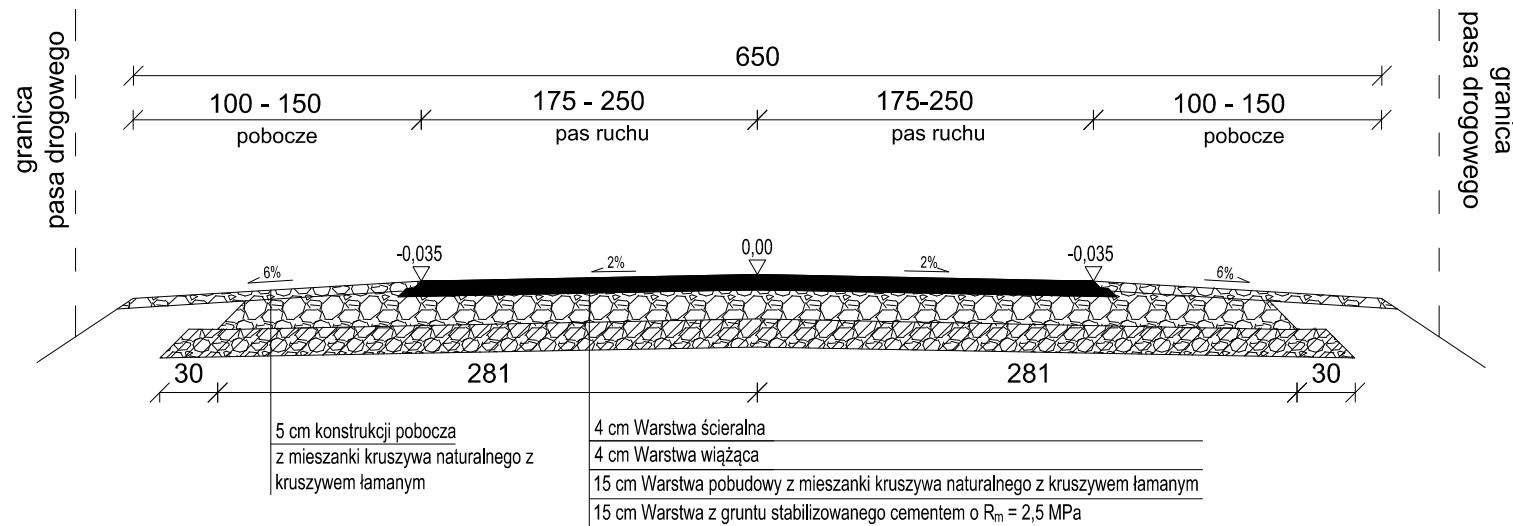

<b>Zakład Budownictwa Inżynieryjnego Karol Szymański</b> 18-300 Zambrów, ul. Gen. Stefana Kosseckiego 2/22		
INWESTOR		
Urząd Miejski w Czyżewie 18-200 Czyżew, ul. Mazowiecka 34		
Stadium: <b>Projekt koncepcyjny</b>	Nazwa rysunku: <b>Przekrój normalny 0+050 - 0+085</b>	Nr rysunku: <b>4</b>
Skala: <b>1:100</b>	OBIEKT: <b>Budowa drogi dojazdowej w miejscowości Czyżew Sutki</b>	Data: <b>Wrzesień 2013 r.</b>
Opracował		Podpis
mgr inż. Stanisław Szymański		