


# Przekrój normalny od km 0+085,00 do km 0+978,00

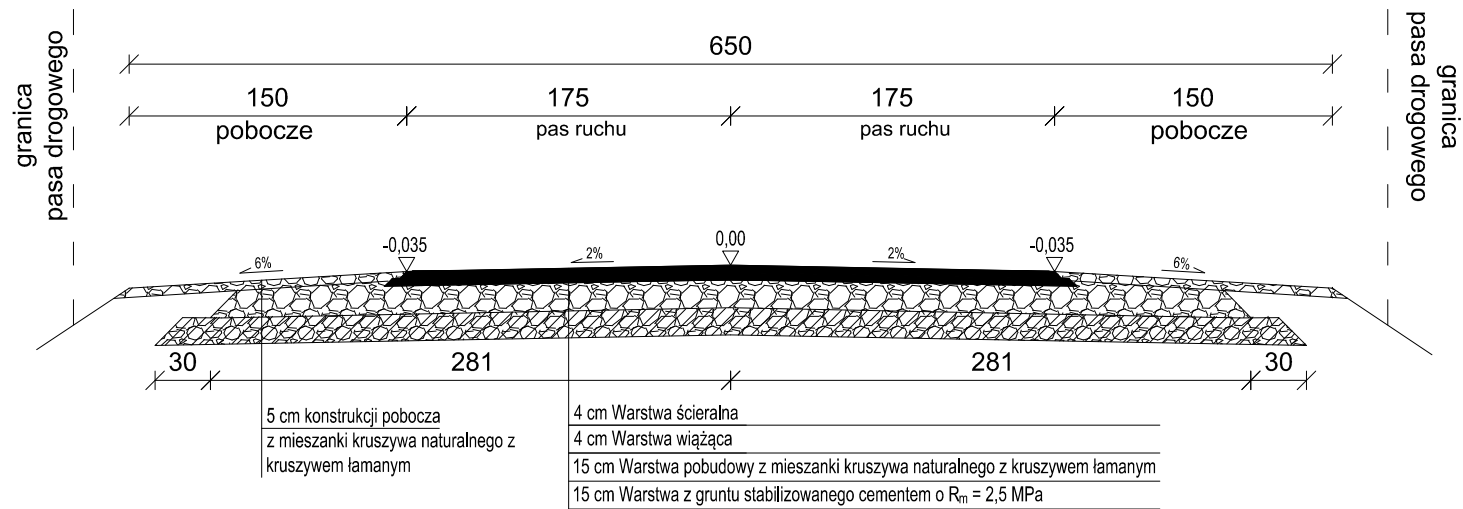

Zakład Budownictwa Inżynieryjnego Karol Szymański  
18-300 Zambrów, ul. Gen. Stefana Kosseckiego 2/22

INWESTOR

Urząd Miejski w Czyżewie  
18-200 Czyżew, ul. Mazowiecka 34

Stadium: <b>Projekt budowlany</b>	Nazwa rysunku: <b>Przekrój normalny 0+085 - 0+978</b>	Nr rysunku: <b>5</b>
Skala: <b>1:100</b>	OBIEKT: <b>Przebudowa drogi dojazdowej w miejscowości Czyżew Sutki</b>	Data: <b>Wrzesień 2013 r.</b>
Opracował		Podpis
mgr inż. Stanisław Szymański		