


"T-piętra2"

SCHEMAT TABLICY PIĘTRA 2

PI = b.d.
Ps = b.d.

- Uwaga:
- Istniejącą tablicę parteru, należy doposażyć w obwody zabezpieczające projektowane obwody w remontowanych WC.
 - Proponuje się zainstalować projektowane zabezpieczenia jako różnicowonadprądowe.
 - Pozostać rezerwę miejsca pod ewentualną rozbudowę remontowanych WC o system przyziwowy.

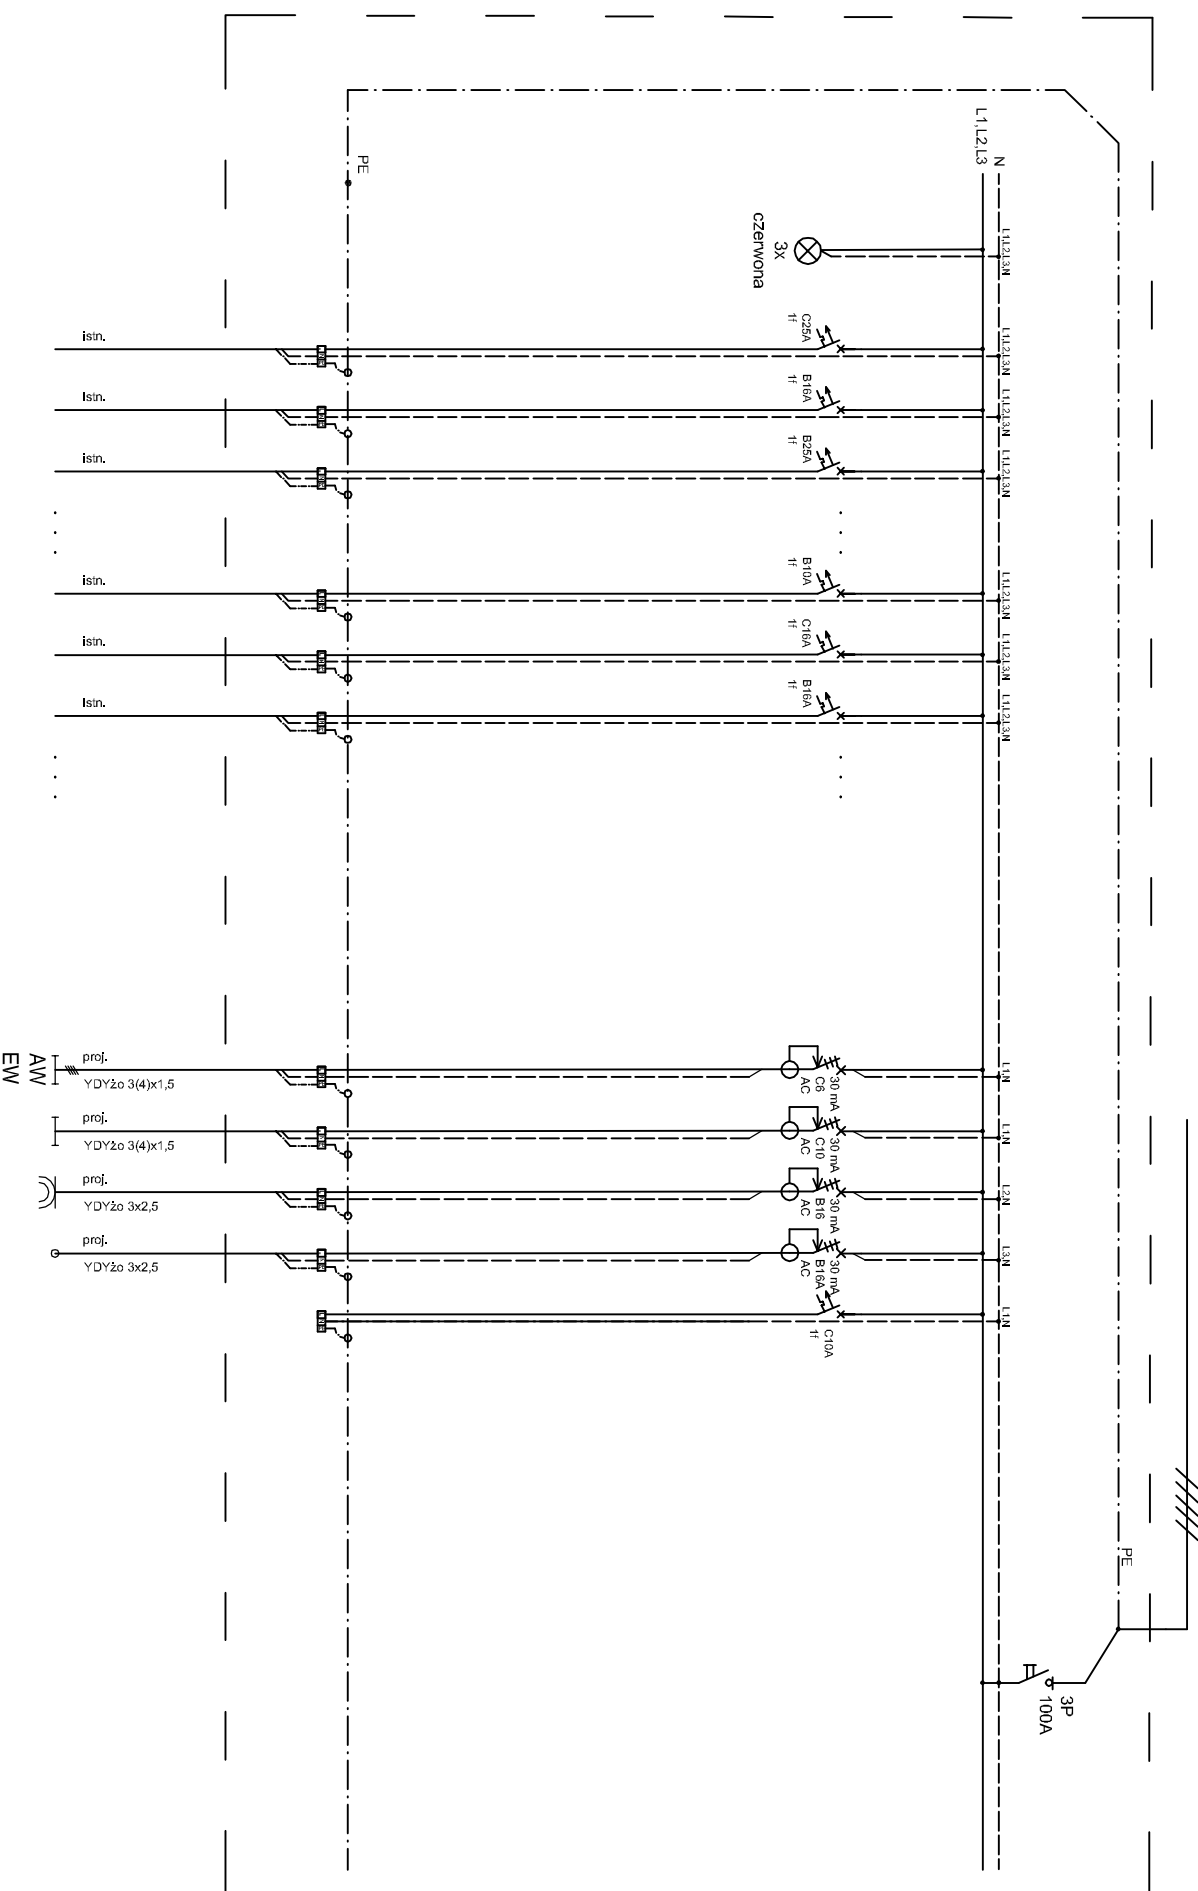

Ochrona przeciwporażeniowa
Samoczynne wyłączenie
zasilania w układzie TN-S.

Nr obw.	PI [kW]	Ps [kW]	Nazwa obwodu
-	b.d.	b.d.	istn. odbiory
o1	0,10	0,10	proj. odbiór oświetlenie AW EW WC piętro 2
o2	0,50	0,30	proj. odbiór oświetlenie WC piętro 2
g1	5,00	1,00	proj. odbiór gniazda, kran, spluczki WC piętro 2
g2	2,00	2,00	proj. odbiór boiler WC piętro 2
g3	-	-	rezerwa

Jednostka projektowa:

ARCH-BUD DANIEL KOZŁOWSKI

PROJEKTOWANIE ARCHITEKTONICZNO-BUDOWLANE

15-423 BIAŁYSTOK UL. GRODHOVA 2 TEL.691-591-906

Investycja:

PROJEKT BUDOWLANY PRZEBUDOWY I WYKONANIA PRAC

REMONTOWYCH CZĘŚCI SANITARNEJ BUDYNKU

ORAZ JEJ ROZBUDOWA O DZWIg OSOBY

Investor:


GMINA CZYZEW

18-220 Czyżew, ul. Mazowiecka 34

repr. przez Annę Bogucką - Burmistrza Czyżewa

Temat rysunku:

Tablica piętra 2
/ rozbudowa /

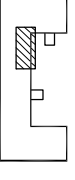

Podpis:

mgr inż. Tomasz Lisiek PDL/0077/POOE/09

Sprawdził: mgr inż. Robert Grodzki PDL/0101/POOE/06

Data:

Skala:



Nr rys.:
E - 10