


"T-piętra 1"

SCHEMAT TABLICY PIĘTRA 1

PI = b.d.
Ps = b.d.

- Uwaga:
- Istniejąca tablice parteru, należy doposażyć w obwody zabezpieczające projektowane obwody w remontowanych WC.
 - Proponuje się zainstalować projektowane zabezpieczenia jako różnicowo-nadprądowe.
 - Pozostawić rezerwę miejsca pod ewentualną rozbudowę remontowanych WC o system przyziwowy.

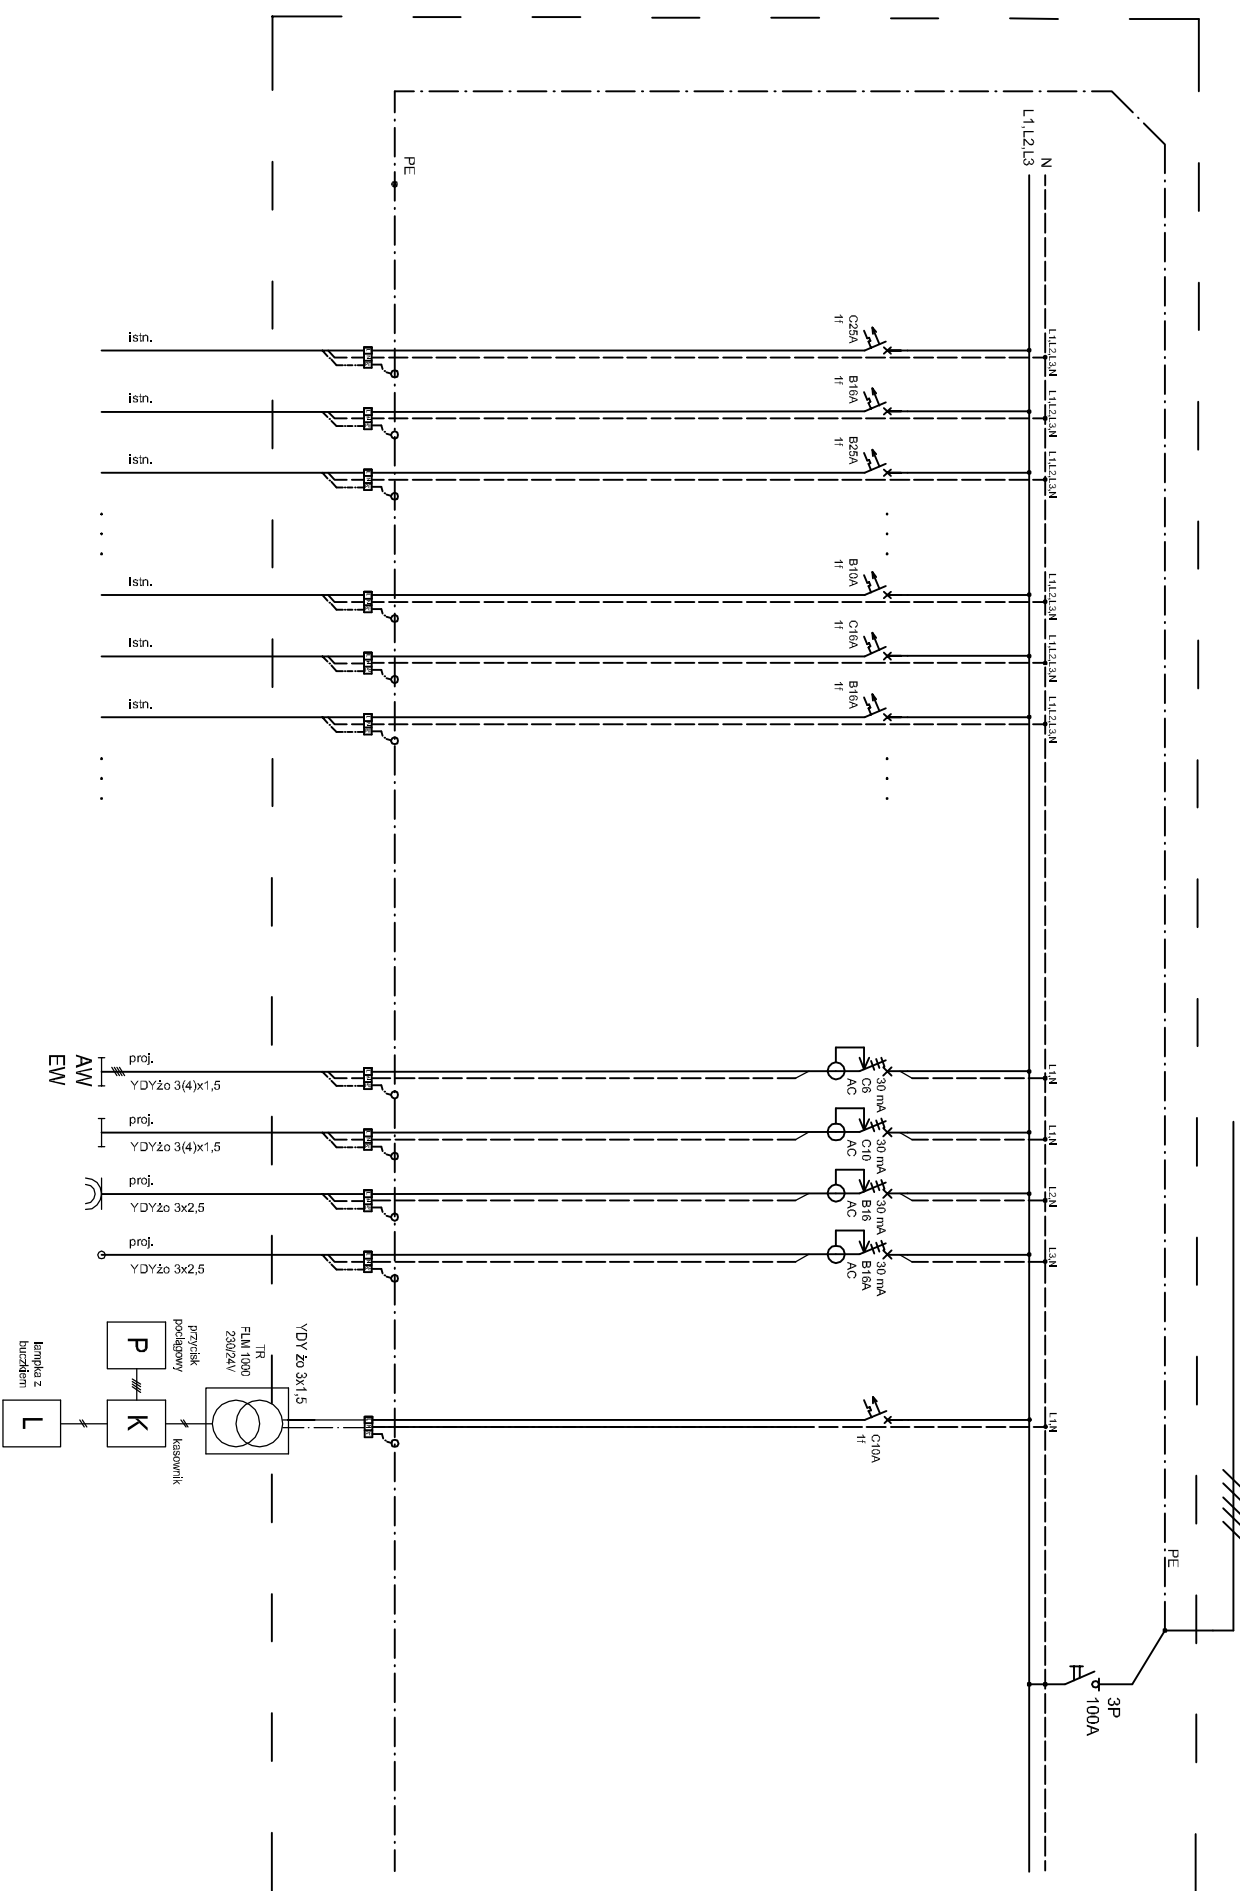

Ochrona przeciwporażeniowa Samoczynne wyłączenie zasilania w układzie TN-S.

Nr. obw.	·	o1	o2	g1	g2	g3
PI [kW]	b.d.	0,10	0,50	5,00	2,00	0,20
Ps [kW]	b.d.	0,10	0,30	1,00	2,00	0,20

Nazwa obwodu	istn. odbiory	proj. odbiór oświetlenie AW EW WC piętro 1	proj. odbiór oświetlenie WC piętro 1	proj. odbiór gniazda, krany, spluczki WC piętro 1	proj. odbiór bojler WC piętro 1	opcja rozbudowy system przywoławczy WC piętro I (rezerwa miejsca)

Jednostka projektowa:
ARCH-BUD DANIEL KOZŁOWSKI
PROJEKTOWANIE ARCHITEKTONICZNO-BUDOWLANE
15-4423 BIAŁYSTOK UL. GRODHOWA 2 TEL. 691-591-906

Investycja:
PROJEKT BUDOWLANY PRZEBUDOWY I WYKONANIA PRAC
REMONTOWYCH CZĘŚCI SANITARNEJ BUDYNKU
ORAZ JEGO ROZBUDOWA O DZWIIG OSOBOWY

Investor:
GMINA CZYZEW
18-220 Czyżew, ul. Mazowiecka 34
reprez. p.żez Annę Bogucką - Burmistrza Czyżewa

temat rysunku:
Tablica piętra 1 / rozbudowa /

Projektował:
mgr inż. Tomasz Lisiek PDL/0077/POOE/09

Sprawił:
mgr inż. Robert Grodzki PDL/0701/POOE/06

Data:

Skala:

Nr rys.:
E - 9

