


Przepust z rur żelbetowych \varnothing 80 cm km 1+575,00

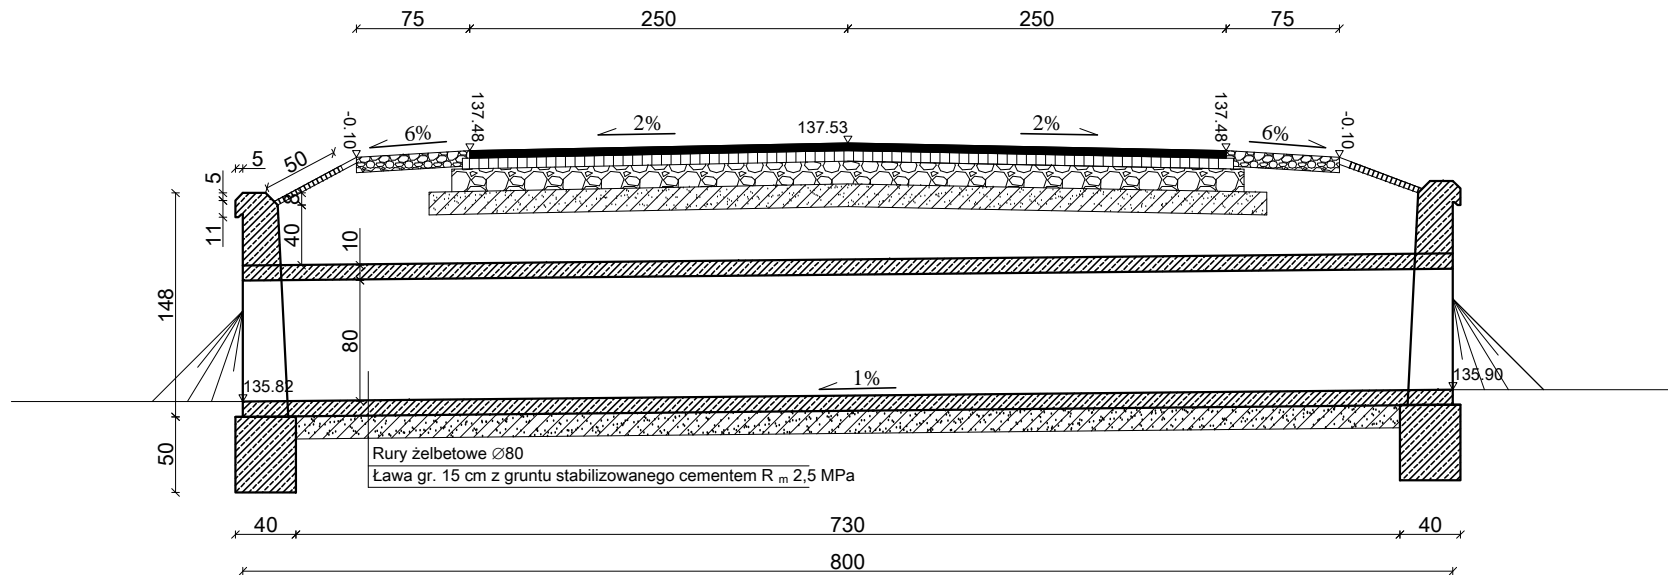

Zakład Budownictwa Inżynierskiego Karol Szymański 18-300 Zambrów, ul. Gen. Stefana Kosseckiego 2/22		
INWESTOR		
Gmina Czyżew 18-200 Czyżew, ul. Mazowiecka 34		
Stadium: Projekt techniczny	Nazwa rysunku: Przepust z rur żelbetowych \varnothing 80 cm	Nr rysunku: 5
Skala: 1:50	OBIEKT: Przebudowa drogi gminnej, Siennica Lipusy - Siennica Pierce, w lokalizacji 0+641 - 1+851. Działki nr: 125; 126; 127; 34; 35; 25/1; 24/1; 22/1; 23/1; 55/1; 56/1; 57/1; 65/3; 67/1; 41/1; 40/5; 40/3; 87/3; 88/1; 89/1; 90/1; 91/1; 92/1; 95/1	Data: wrzesień 2014 r.
Opracował		Podpis
mgr inż. Stanisław Szymański		