


Przekrój normalny

km 0+000,00 - 1+226,60

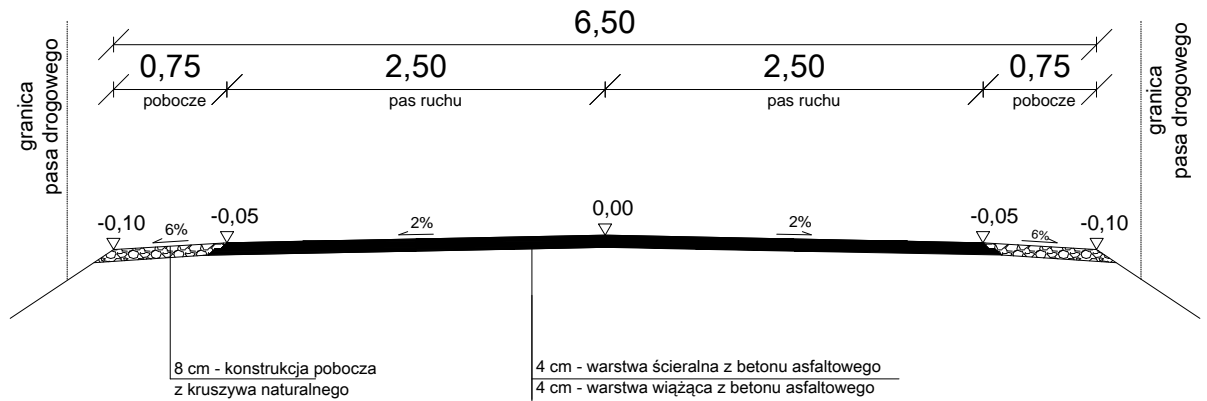

Zakład Budownictwa Inżynieryjnego Karol Szymański 18-300 Zambrów, ul. Gen. Stefana Kosseckiego 2/22		
INWESTOR		
Gmina Czyżew 18-200 Czyżew, ul. Mazowiecka 34		
Stadium: Projekt techniczny	Nazwa rysunku: Przekrój normalny	Nr rysunku: 2
Skala: 1:50	OBIEKT: Przebudowa drogi gminnej, dojazdowej do pól, we wsi Godlewo Kolonia	Data: wrzesień 2014 r.
Opracował		Podpis
mgr inż. Stanisław Szymański		