Przebudowa przepustu w ulicy Cichej
km 0+084,00

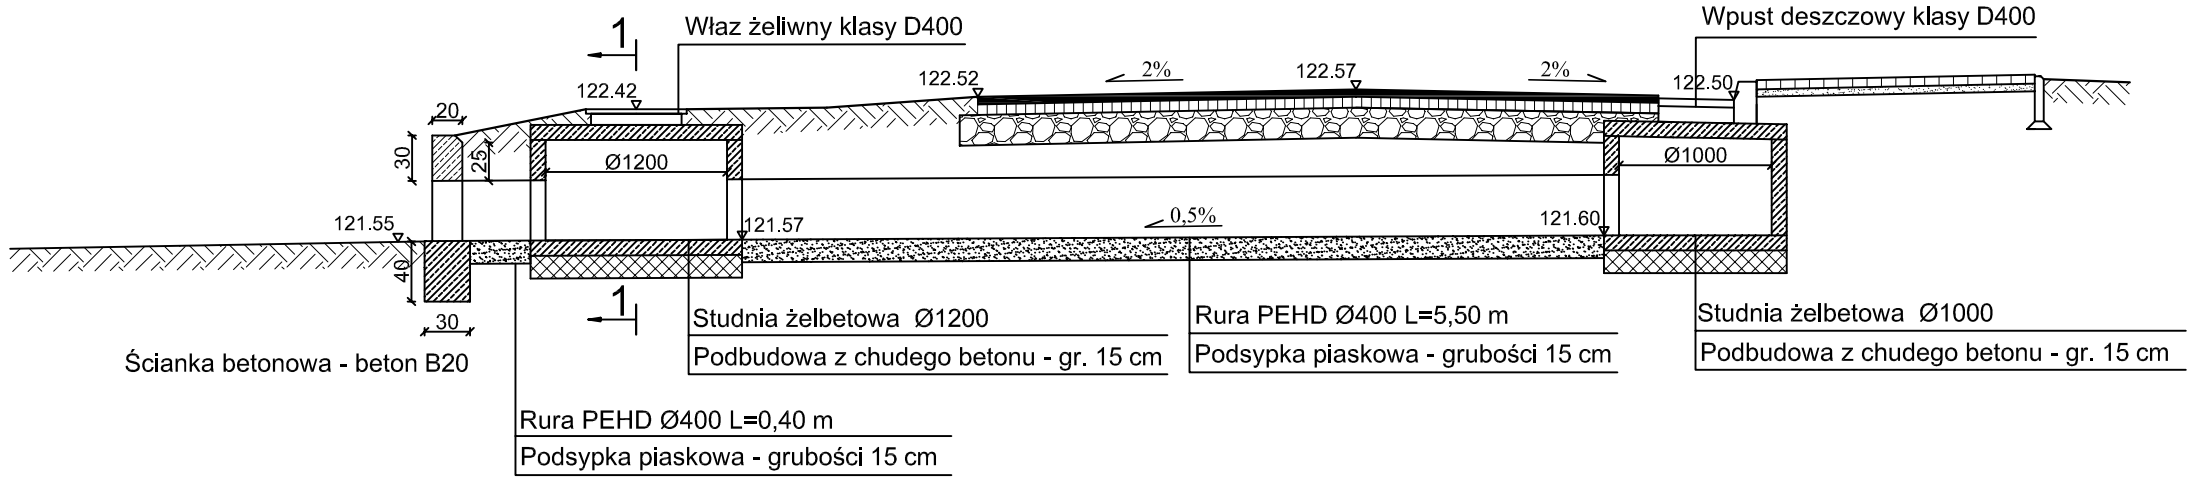

Przekrój 1 - 1

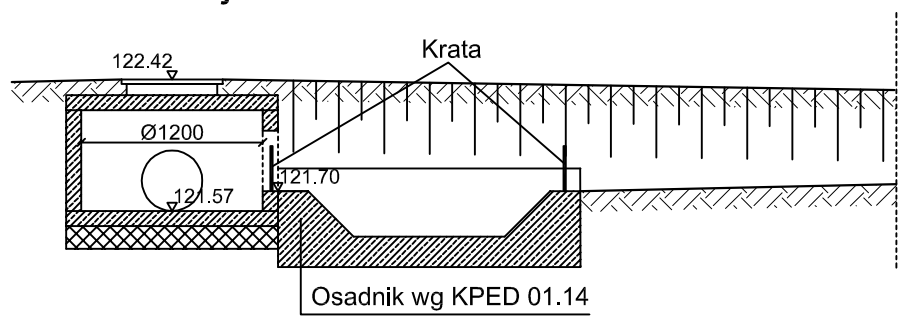

Zakład Budownictwa Inżynieryjnego Karol Szymański 18-300 Zambrów, ul. Gen. Stefana Kosseckiego 2/22		
INWESTOR		
Gmina Czyżew 18-200 Czyżew, ul. Mazowiecka 34		
Stadium: **Projekt budowlany**	Nazwa rysunku: **Przekroje normalne**	Nr rysunku: **4c**
Skala: **1:50**	OBIEKT: **Przebudowa dróg gminnych – ulicy Cichej i Ogrodowej w Czyżewie wraz z budową zatok parkingowych.**	Data: **Grudzień 2013 r.**
Projektant: mgr inż. Stanisław Szymański upr. nr Łom. 32/86	Podpis	
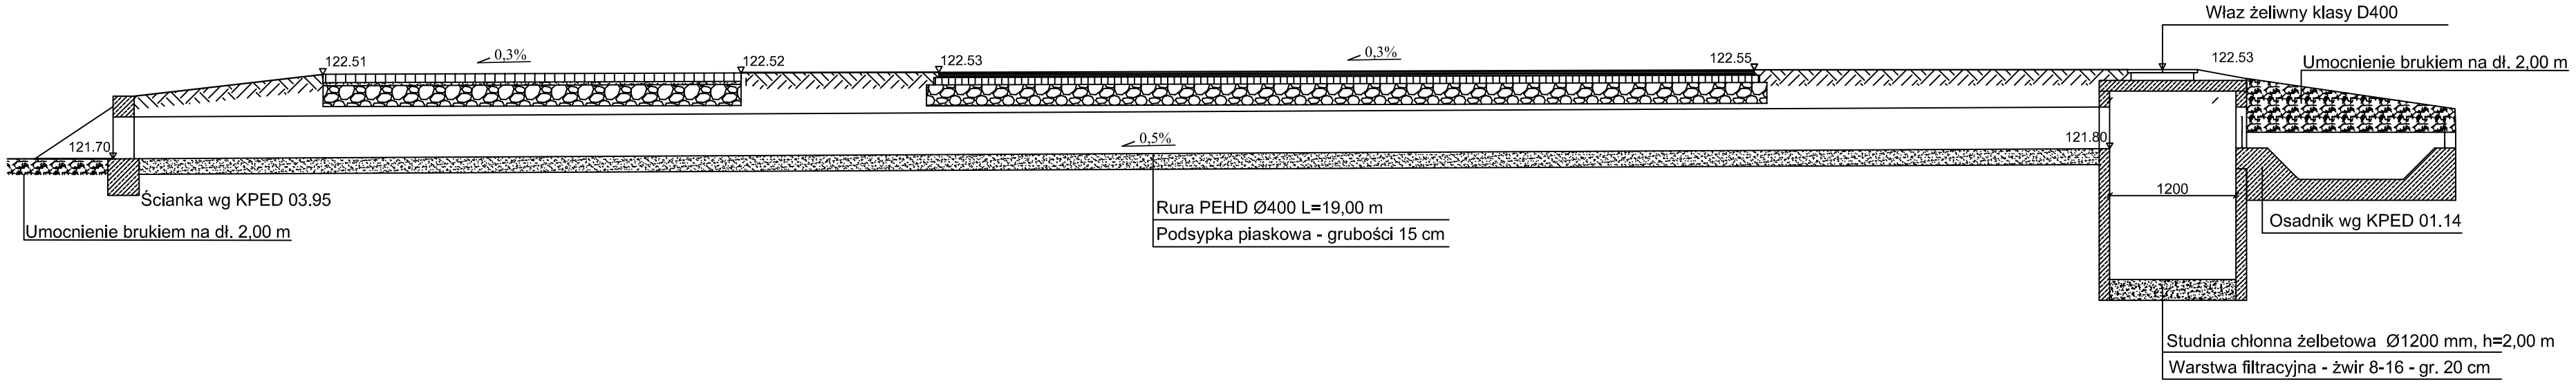
Przepust na skrzyżowaniu ulicy Cichej z ulicą Spokojną
km 0+106.57