


Ulica Cicha

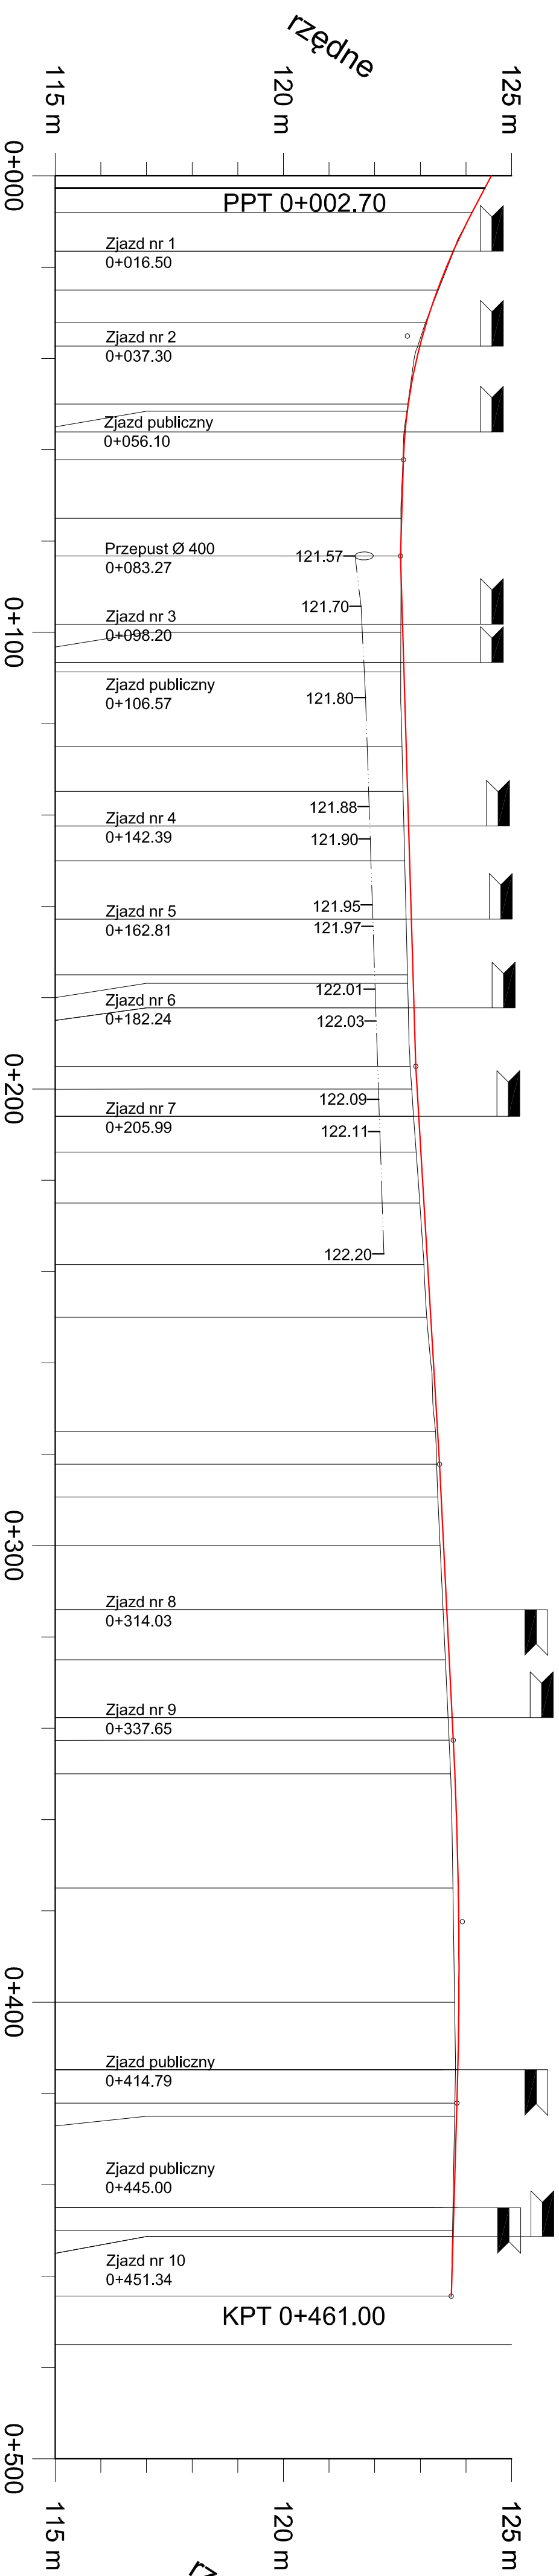

rzędne projektowane
rzędne istniejące
pochylenia i łuki pionowe
różnica rzędnych
proste i łuki poziome
odległości

0+000.00	124.41	124.41
0+002.70	124.13	124.13
0+008.50	123.73	123.72
0+016.52	123.39	123.38
0+025.00	123.11	123.13
0+032.19	122.73	122.74
0+050.00	122.71	122.72
0+051.57	122.62	122.63
0+062.19	122.58	122.59
0+075.00	122.58	122.57
0+083.27	122.57	122.59
0+092.62	122.57	122.61
0+098.20	122.57	122.61
0+100.00	122.57	122.64
0+108.85	122.60	122.69
0+125.00	122.62	122.72
0+134.84	122.64	122.74
0+142.39	122.66	122.76
0+150.00	122.69	122.80
0+162.81	122.72	122.84
0+175.00	122.72	122.84
0+176.84	122.74	122.86
0+182.24	122.78	122.90
0+195.04	122.81	122.93
0+200.00	122.85	122.97
0+205.99	122.91	123.01
0+213.79	122.99	123.08
0+225.00	123.08	123.16
0+238.43	123.14	123.23
0+250.00	123.33	123.38
0+275.00	123.36	123.42
0+282.18	123.38	123.46
0+289.35	123.43	123.51
0+300.00	123.50	123.58
0+314.03	123.55	123.63
0+325.00	123.61	123.70
0+337.65	123.63	123.72
0+342.63	123.66	123.76
0+350.00	123.71	123.83
0+375.00	123.75	123.84
0+400.00	123.75	123.80
0+422.11	123.75	123.79
0+425.00	123.70	123.72
0+450.00	123.70	123.72
0+451.34	123.68	123.68
0+461.00		
0+475.00		
0+500.00		

Zakład Budownictwa Inżynierskiego Karol Szymański 18-300 Zambrów, ul. Gen. Stefana Kossackiego 2/22	
INWESTOR Gmina Czyżew 18-200 Czyżew, ul. Mazowiecka 34	
Stadium: Projekt budowlany	Nazwa rysunku: Przekrój podłużny
Skala: 1:100/1000	Nr rysunku: 3a
Projektant: mgr inż. Stanisław Szymański upr. nr kom. 32/86	OBIEKT: Przebudowa dróg gminnych - ulicy Cichej i Ogrodowej w Czyżewie wraz z budową zatek parkingowych. Data: Grudzień 2013 r.
Podpis	