RYSUNEK KONSTRUKCYJNY PRZEPUSTU RUROWEGO Ø 800
SKALA 1:20

PRZEKRÓJ A-A

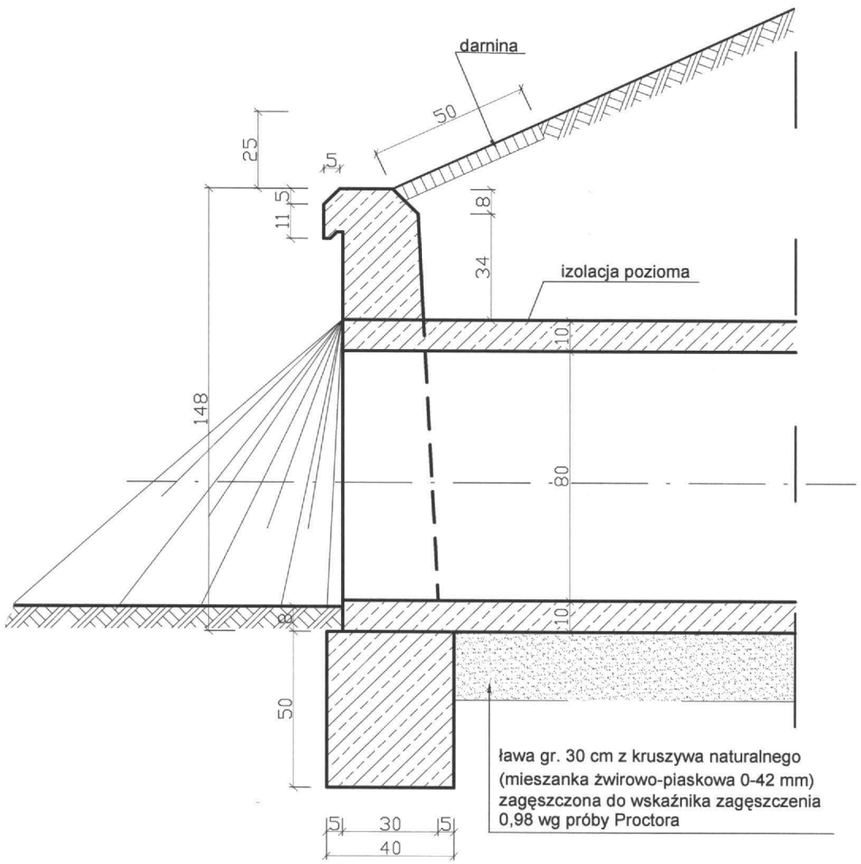

WLOT I WYLOT ŚCIANKI PRZEPUSTU

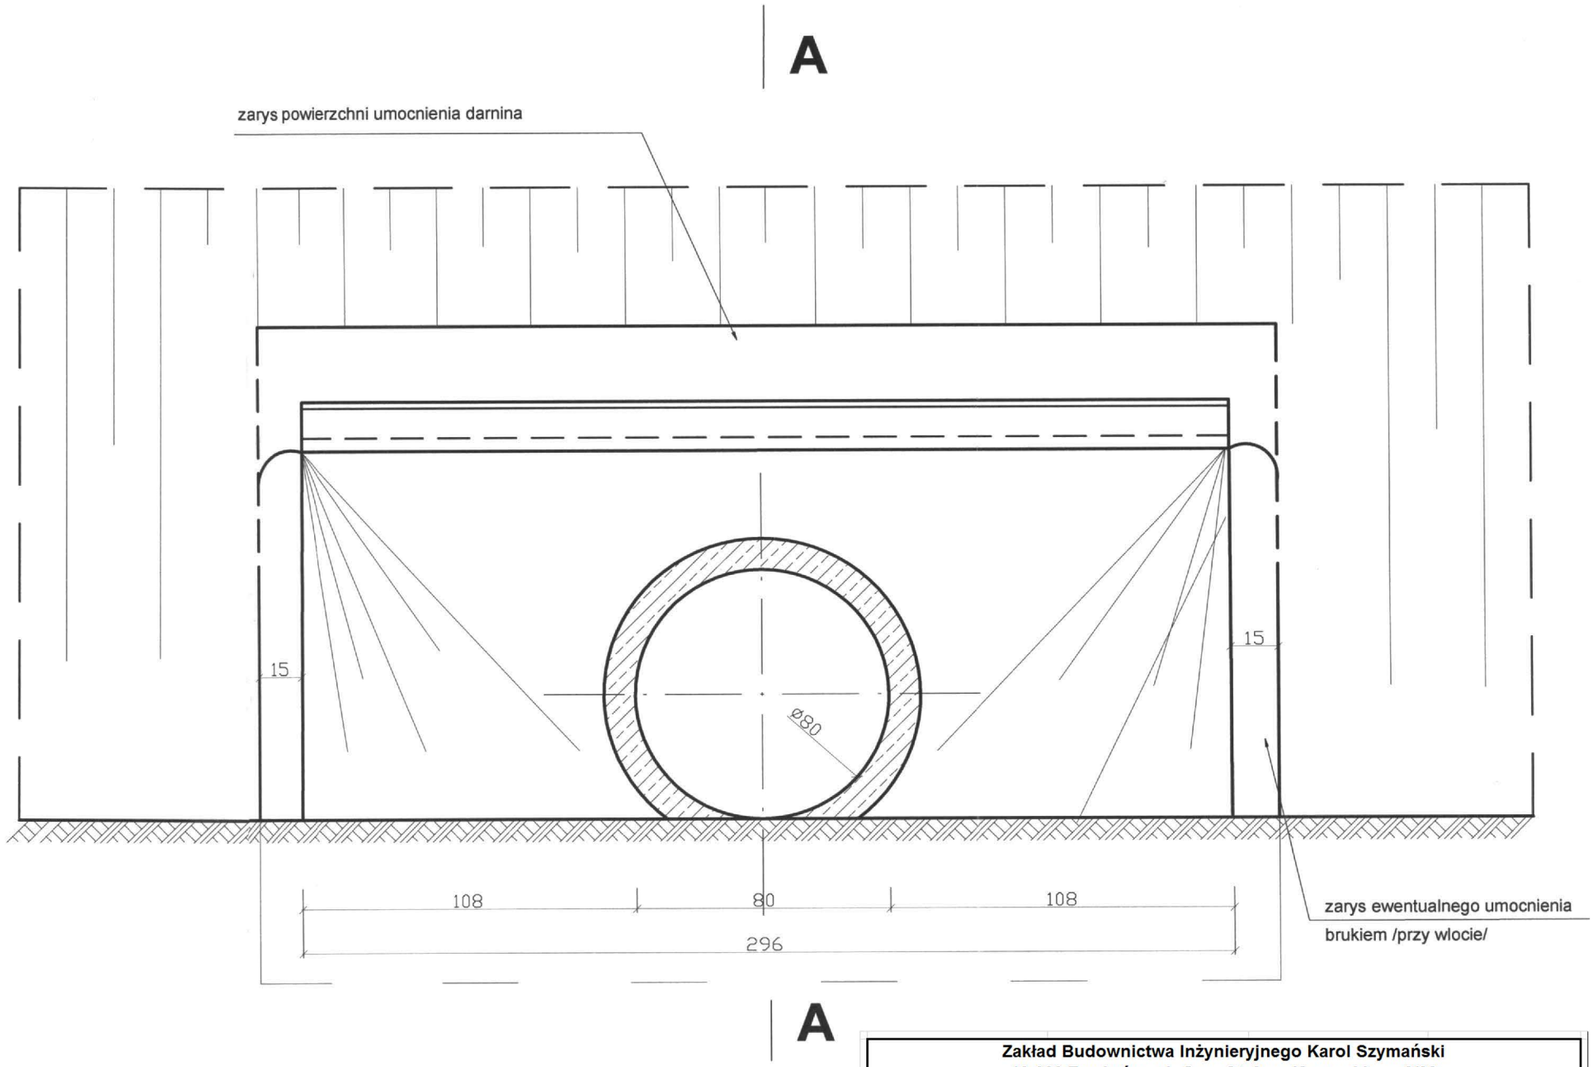

Zakład Budownictwa Inżynieryjnego Karol Szymański **18-300 Zambrów, ul. Gen. Stefana Kosseckiego 2/22**		
INWESTOR		
Gmina Czyżew **18-200 Czyżew, ul. Mazowiecka 34**		
Stadium: **Projekt techniczny**	Nazwa rysunku: **Ścianka przepustu Ø 80 cm**	Nr rysunku: **7**
Skala: **1:50**	**OBIEKT:** **Przebudowa drogi gminnej, Siennica Lipusy - Siennica Pierce, w lokalizacji 0+641 - 1+851.** Działki nr: 125; 126; 127; 34; 35; 25/1; 24/1; 22/1; 23/1; 55/1; 56/1; 57/1; 65/3; 67/1; 41/1; 40/5; 40/3; 87/3; 88/1; 89/1; 90/1; 91/1; 92/1; 95/1;	Data: **wrzesień 2014 r.**
Opracował		**Podpis**
mgr inż. Stanisław Szymański		