



# ZJAZD SKALA 1:100

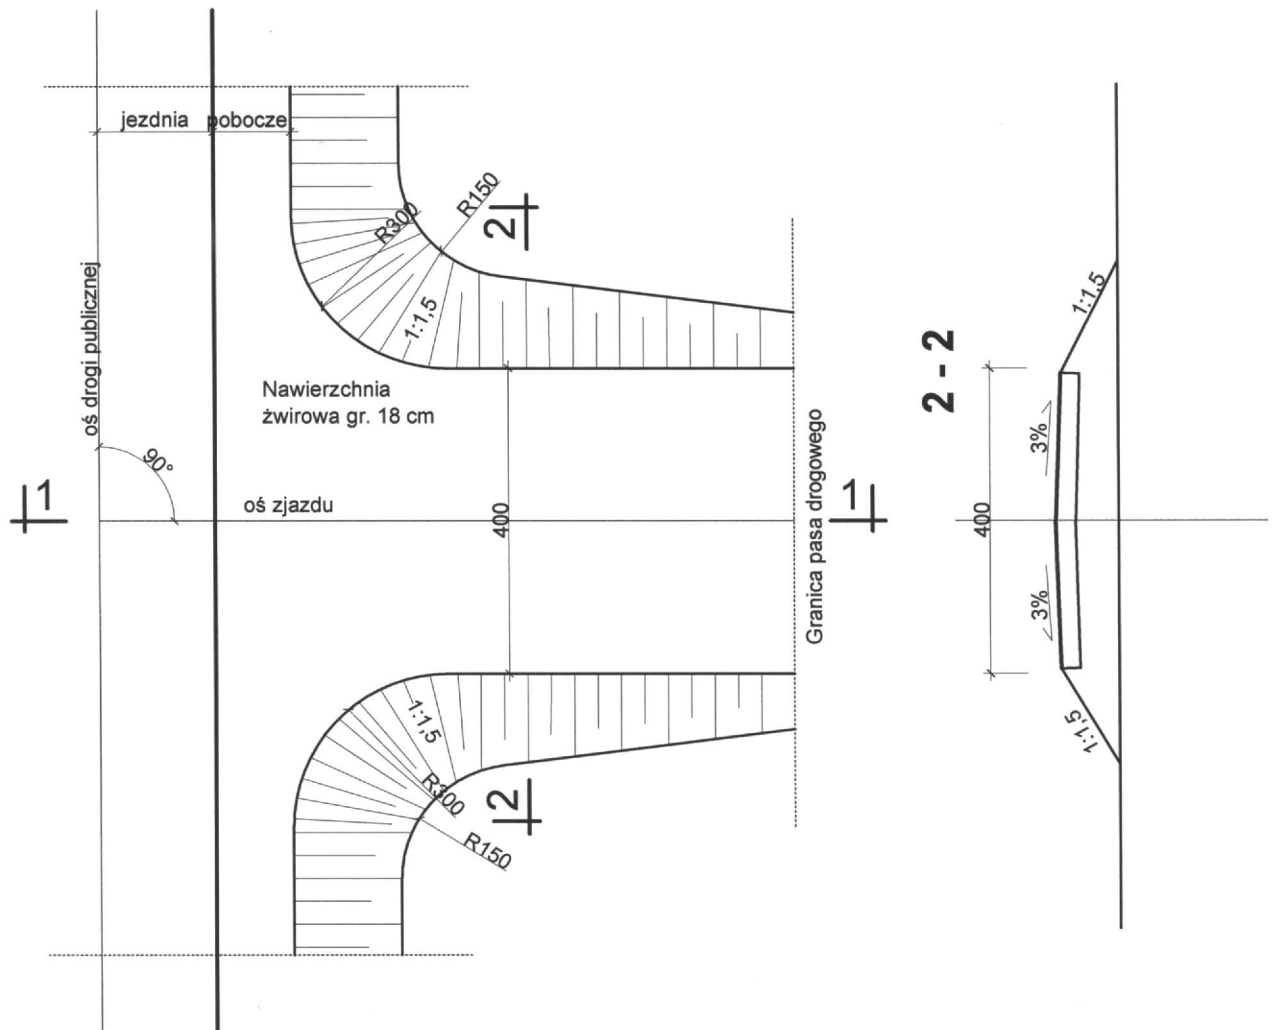

## PRZEKRÓJ 1 - 1

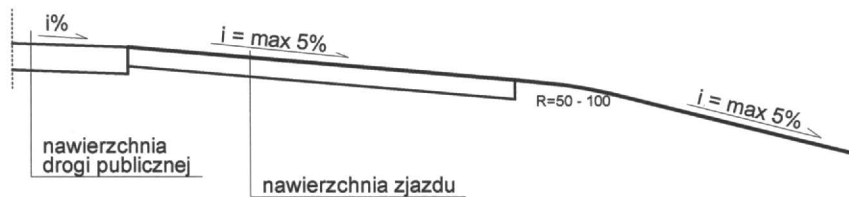

<b>Zakład Budownictwa Inżynieryjnego Karol Szymański</b> 18-300 Zambrów, ul. Gen. Stefana Kosseckiego 2/22		
<b>INWESTOR</b> <b>Gmina Czyżew</b> 18-200 Czyżew, ul. Mazowiecka 34		
Stadium: <b>Projekt techniczny</b>	Nazwa rysunku: <b>Zjazd gospodarczy</b>	Nr rysunku: <b>9</b>
Skala: <b>1:100</b>	<b>OBIEKT:</b> Przebudowa drogi gminnej, Siennica Lipusy - Siennica Pierce, w lokalizacji 0+641 - 1+851. Działki nr: 125; 126; 127; 34; 35; 25/1; 24/1; 22/1; 23/1; 55/1; 56/1; 57/1; 65/3; 67/1; 41/1; 40/5; 40/3; 87/3; 88/1; 89/1; 90/1; 91/1; 92/1; 95/1;	Data: <b>wrzesień 2014 r.</b>
<b>Opracował</b> mgr inż. Stanisław Szymański		<b>Podpis</b>