1 - *warstwa ścieralna z AC 11 S - 4 cm*

2 - *warstwa wiążąca z AC 16 W - 4 cm*

3 - *warstwa podbudowy z kruszywa łamanego stabilizowanego mechanicznie - 20 cm*

4 - *warstwa gruntu stabilizowanego cementem - 15 cm*

5 - *pobocze żwirowe - 10 cm*

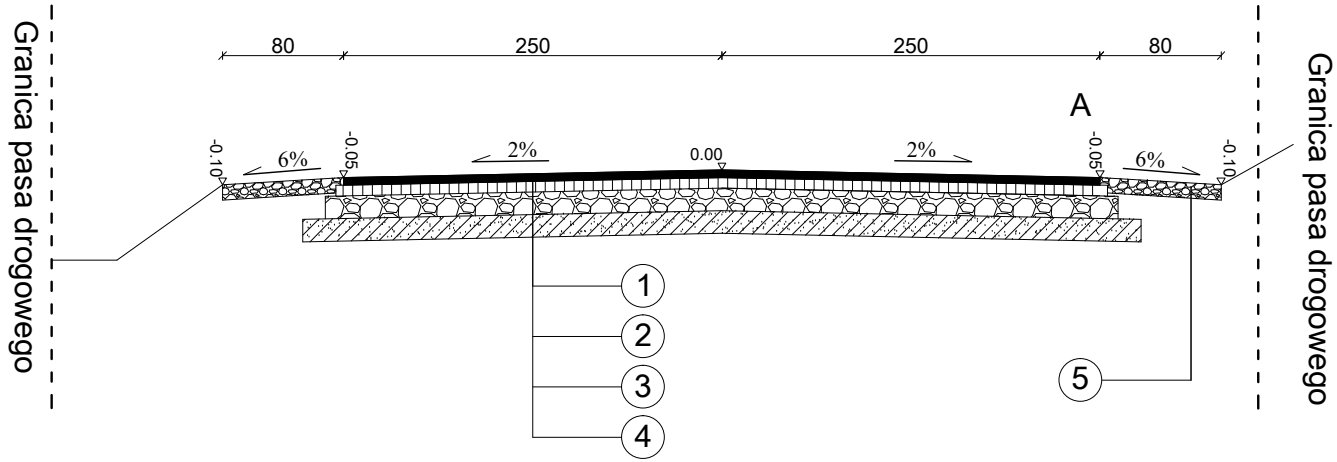

Zakład Budownictwa Inżynieryjnego Karol Szymański **18-300 Zambrów, Aleja Wojska Polskiego 27A, lok. 100**		
INWESTOR		
Gmina Czyżew **18-200 Czyżew, ul. Mazowiecka 34**		
Stadium: **Projekt budowlany**	Nazwa rysunku: **Przekrój normalny**	Nr rysunku: **4**
Skala: **1:50**	OBIEKT: **Przebudowa drogi gminnej Siennica Klawy - Siennica Lipusy, w lokalizacji 0+000 - 0+650.** **Działki nr: 20/13; 20/14; 43; 45; 85/4; 150/1; 151/3; 125; 97/9; 80/3; 77/3; 77/5; 97/7; 75/1; 72/3**	Data: **wrzesień 2015 r.**
Opracował	**Podpis**	
Jan Czyżewski **Uprawnienia proj.: UAN.7342-21/91**		