


UWAGA:
 - WSZYSTKIE WYMIARY NALEŻY SPRAWDZIĆ NA BUDOWIE
 - WSZYSTKIE ROBOTY BUDOWLANE WINNY BYĆ PROWADZONE
 ZGODNIE ZE SZTUKĄ BUDOWLANĄ

- SŁUPKI ALUMINIOWE KWADRATOWE 80x80 mm L=660 cm
 - SIATKA O OCZKACH 10x10 cm
 - ZAŚTRZAŁY ALUMINIOWE 80x80 mm

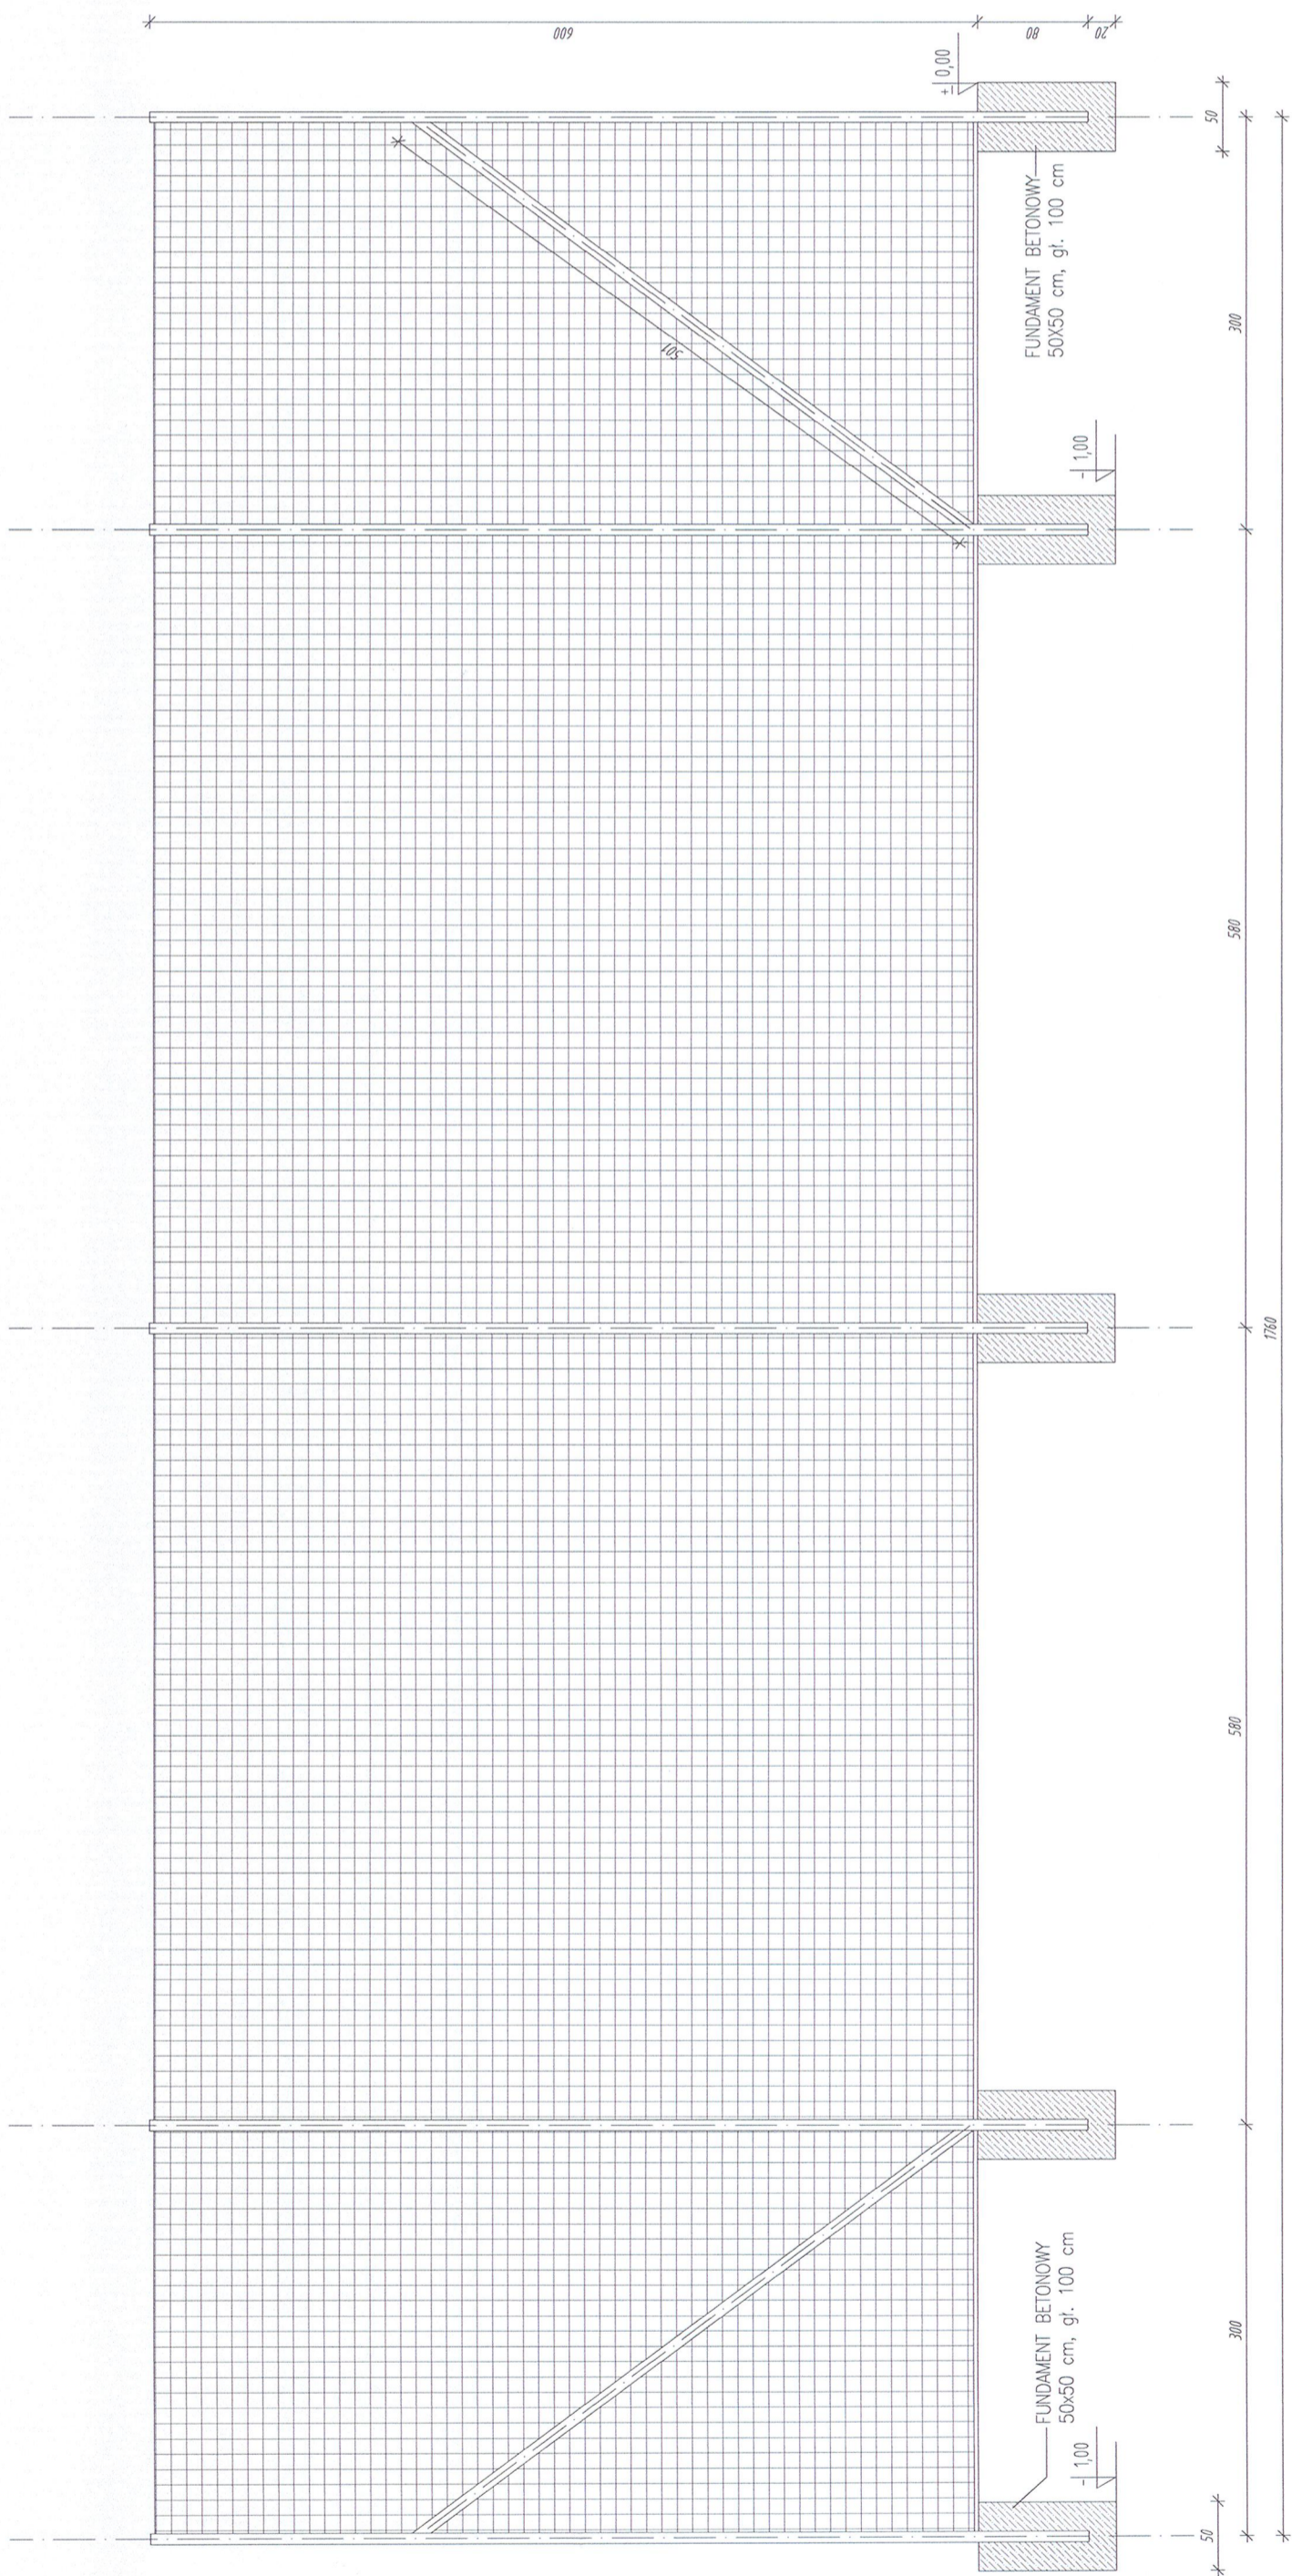

Tytuł: PIKOCCHWYT

Nazwa inwestycji: BUDOWA BOISKA WIELOFUNKCYJNEGO

Adres budowy: GIECZ, 63-012 DOMINOWO
 DZIAŁKI NR 1/3, 1/6

Inwestor: GMINA DOMINOWO
 UL. CENTRALNA 7,
 63-012 DOMINOWO

mgr inż. Janusz Mackowski
 upr. nr 16/89/Pw 62-30
 tel. 71 465-556

Data: VIII. 2011

Brzoza: ARCH.

Skala: 1:50

Nr rysunku: 9