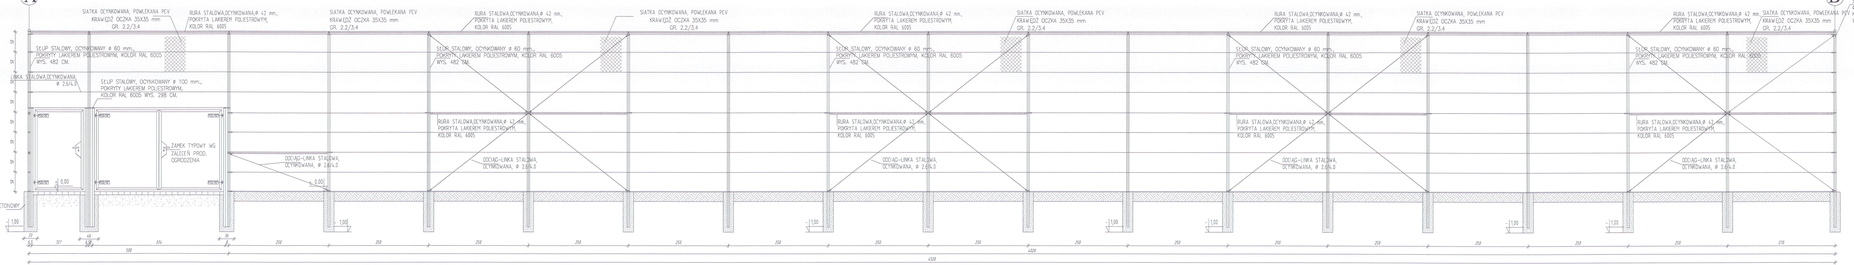

UWAGA
- WSZYSTKIE WYMIARY NALEŻY SPRAWDZIĆ NA BUDOWIE
- WSZYSTKIE ROBOTY BUDOWLANE WINNY BYĆ PROWADZONE ZGODNIE ZE SZTUKĄ BUDOWLANĄ

Tytuł: OGRODZENIE W OSI '1' I '2'	
Nazwa inwestycji:	BUDOWA BOISKA WIELOFUNKCYJNEGO
Adres budowy:	GIECZ, 63-012 DOMINOWO DZIAŁKI NR 1/3, 1/6
Inwestor:	GMINA DOMINOWO UL. CENTRALNA 7, 63-012 DOMINOWO
projektant:	mgr. inż. Janusz Mackowski upr. nr 16/89/Pw

Data:	Branża:	Skala:	Nr rysunku:
VIII. 2011	ARCH.	1:50	5A