
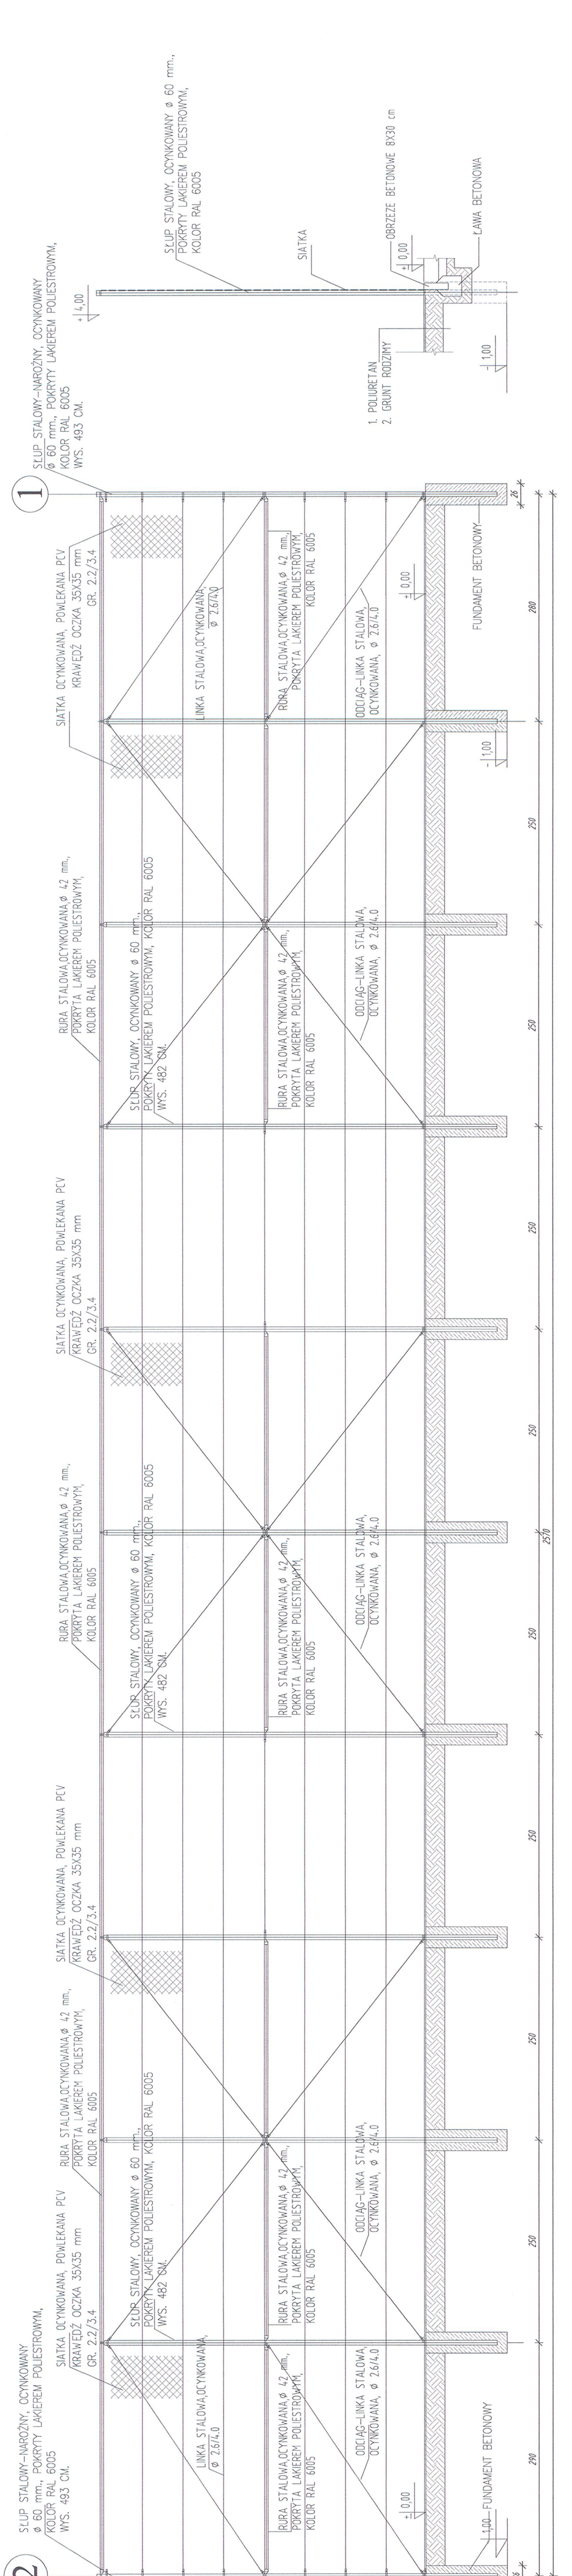


UWAGA:
 - WSZYSTKIE WYMIARY NALEŻY SPRAWDZIĆ NA BUDOWIE
 - WSZYSTKIE ROBOTY BUDOWLANE WINNY BYĆ PROWADZONE
 ZGODNIE ZE SZTUKĄ BUDOWLANĄ

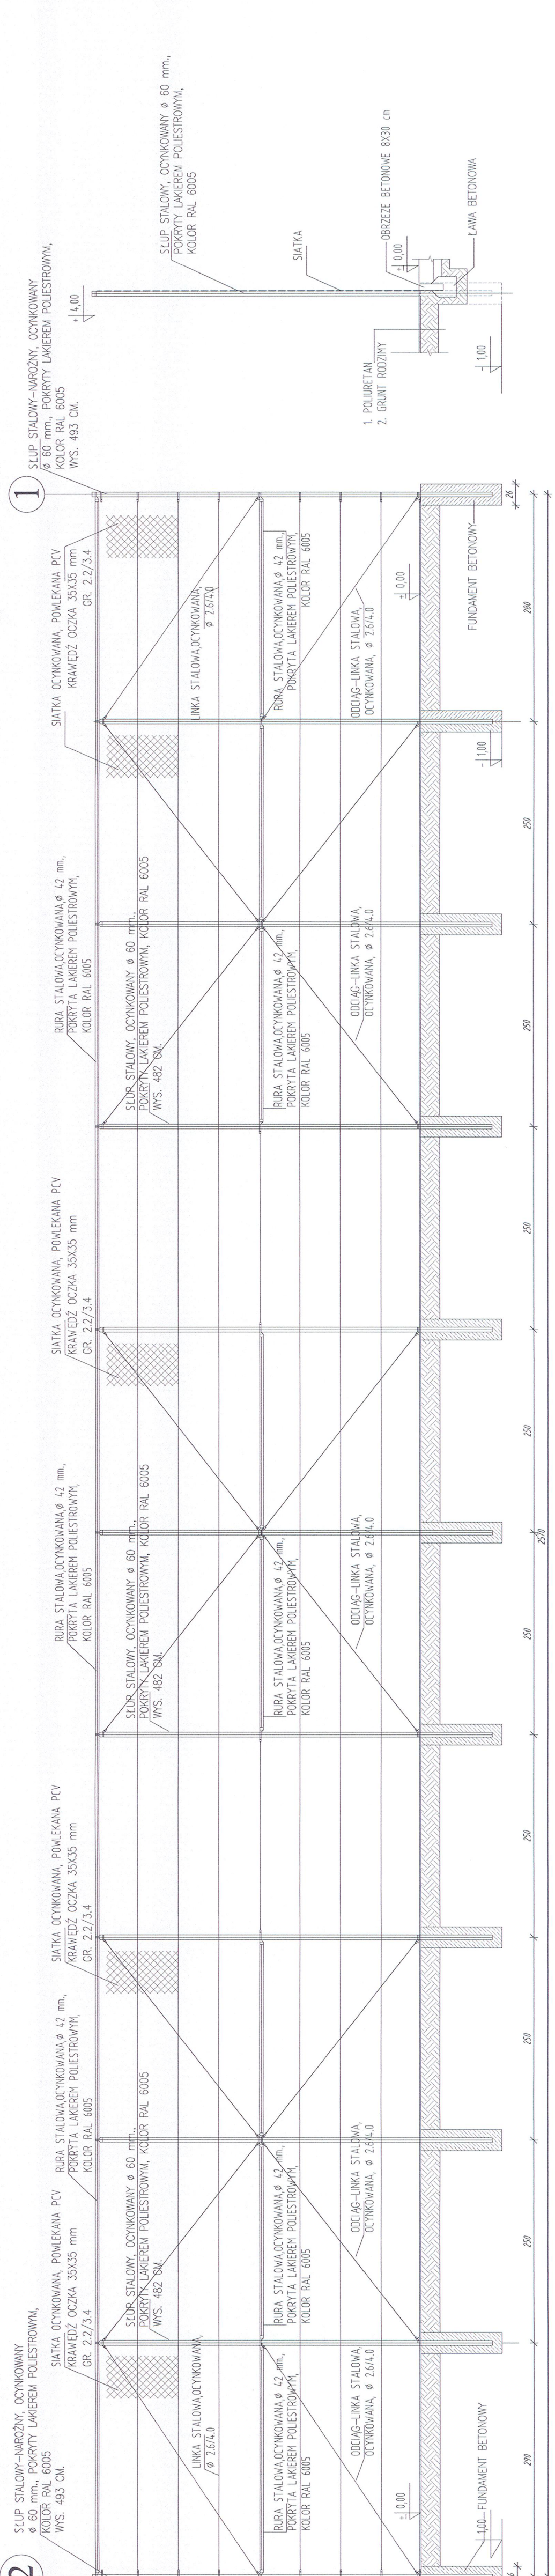

Tytuł: OGRODZENIE W OSI 'A' I 'B'	
Nazwa inwestycji:	BUDOWA BOISKA WIELOFUNKCYJNEGO
Adres budowy:	GIECZ, 63-012 DOMINOWO DZIAŁKI NR 1/3, 1/6
Inwestor:	GMINA DOMINOWO UL. CENTRALNA 7, 63-012 DOMINOWO
projektant:	mgr. inż. Janusz Mackowski ul. Janiszewski 24/28 Głogów upr. nr 16/88/Pw. ul. Legiej 000 Włocławek tel. 4365-556
Data:	VIII. 2011
Bransz:	ARCH.
Skala:	1:50
Nr rysunku:	5B