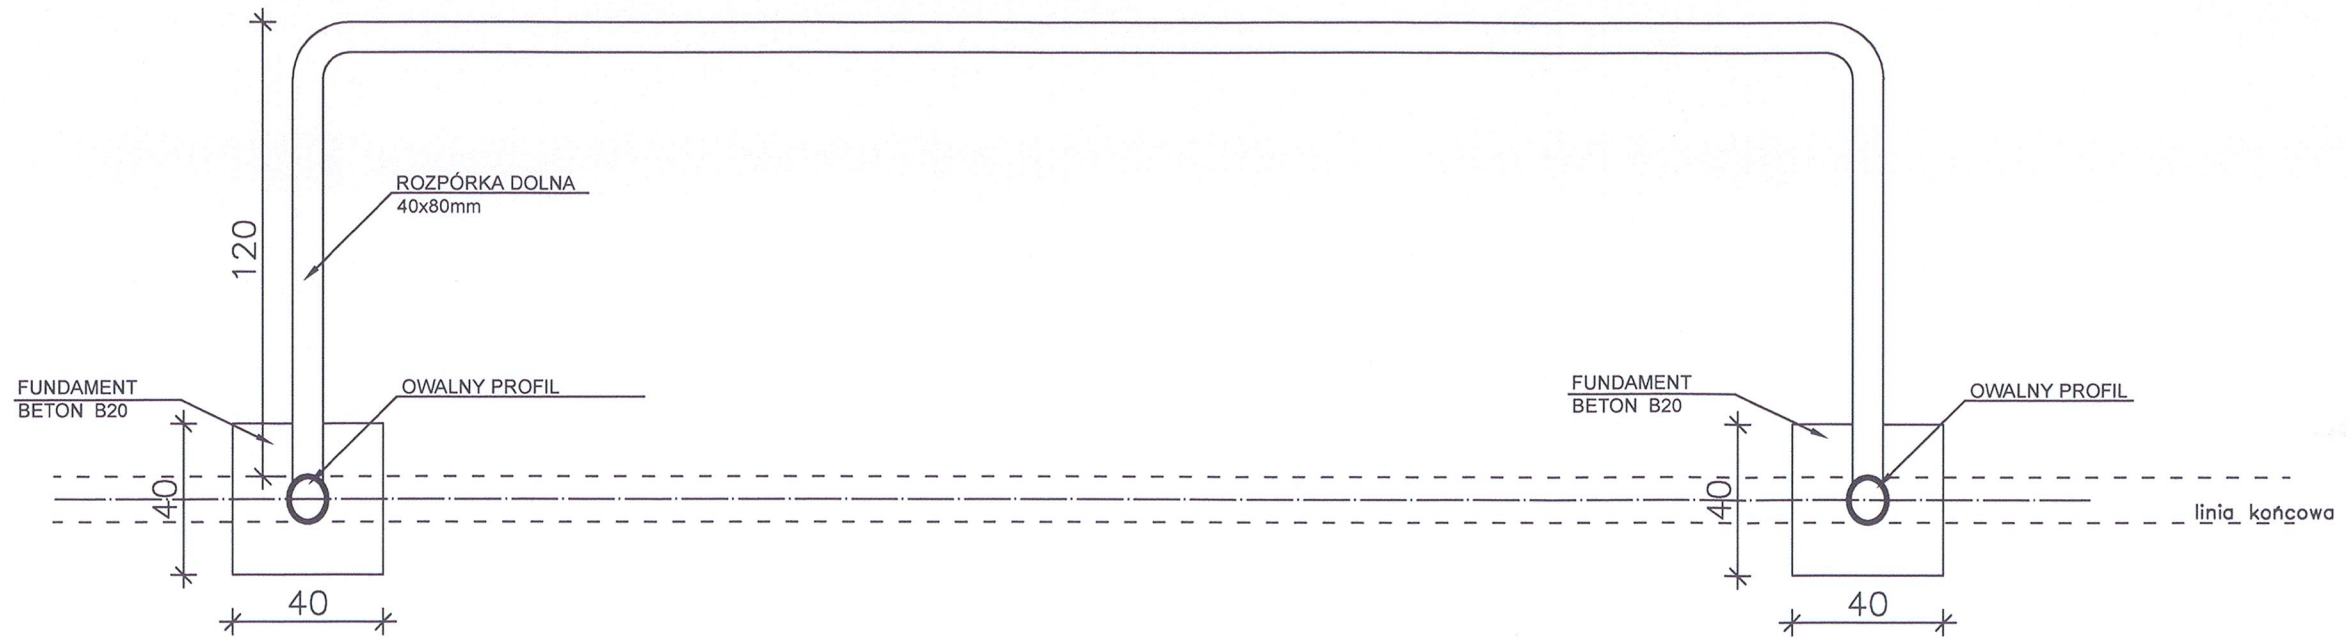

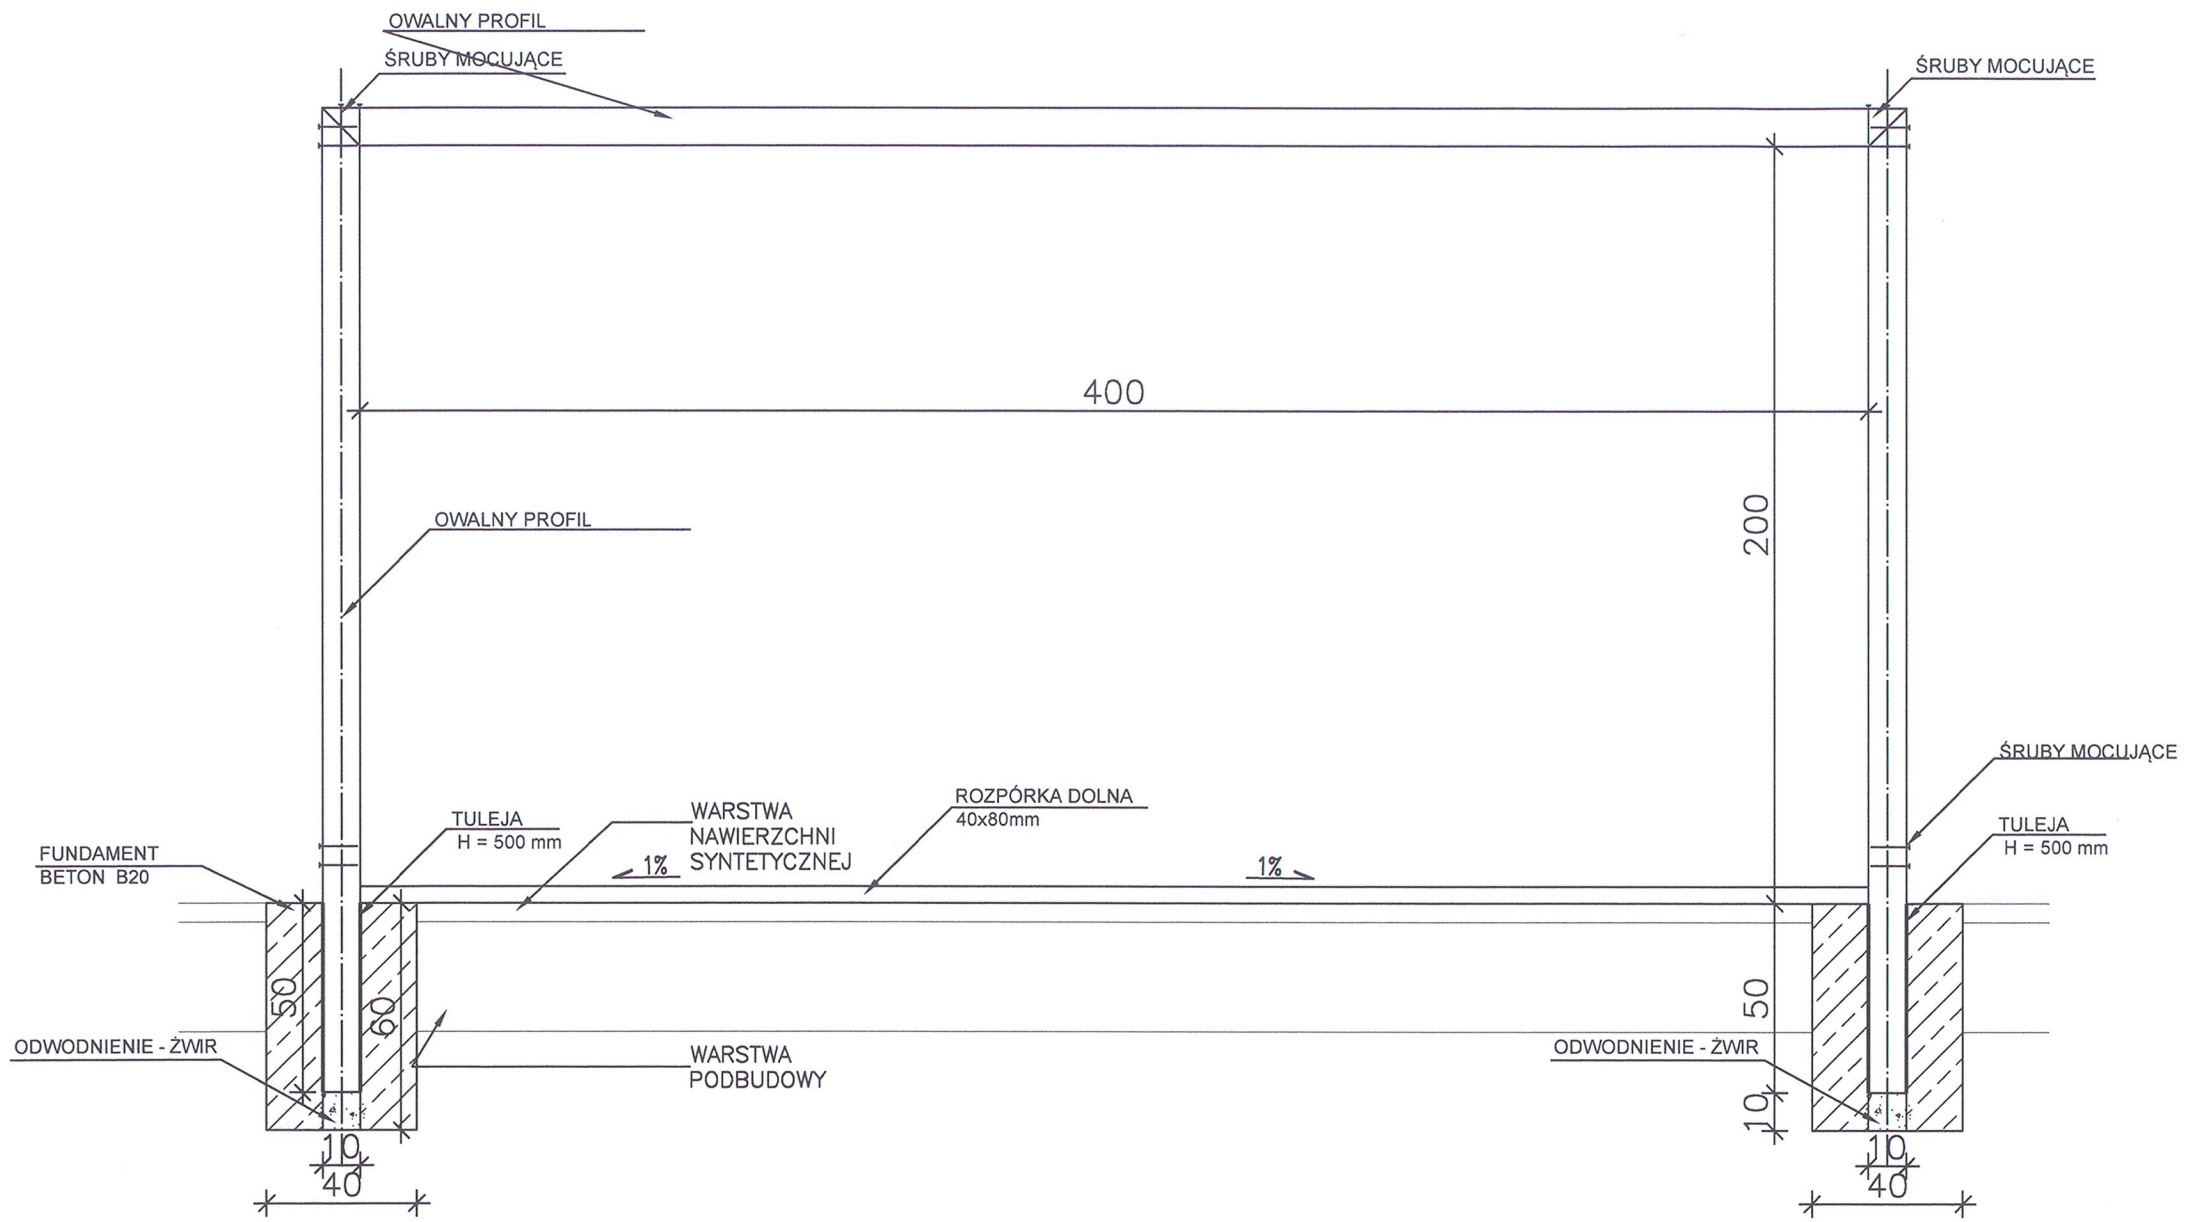

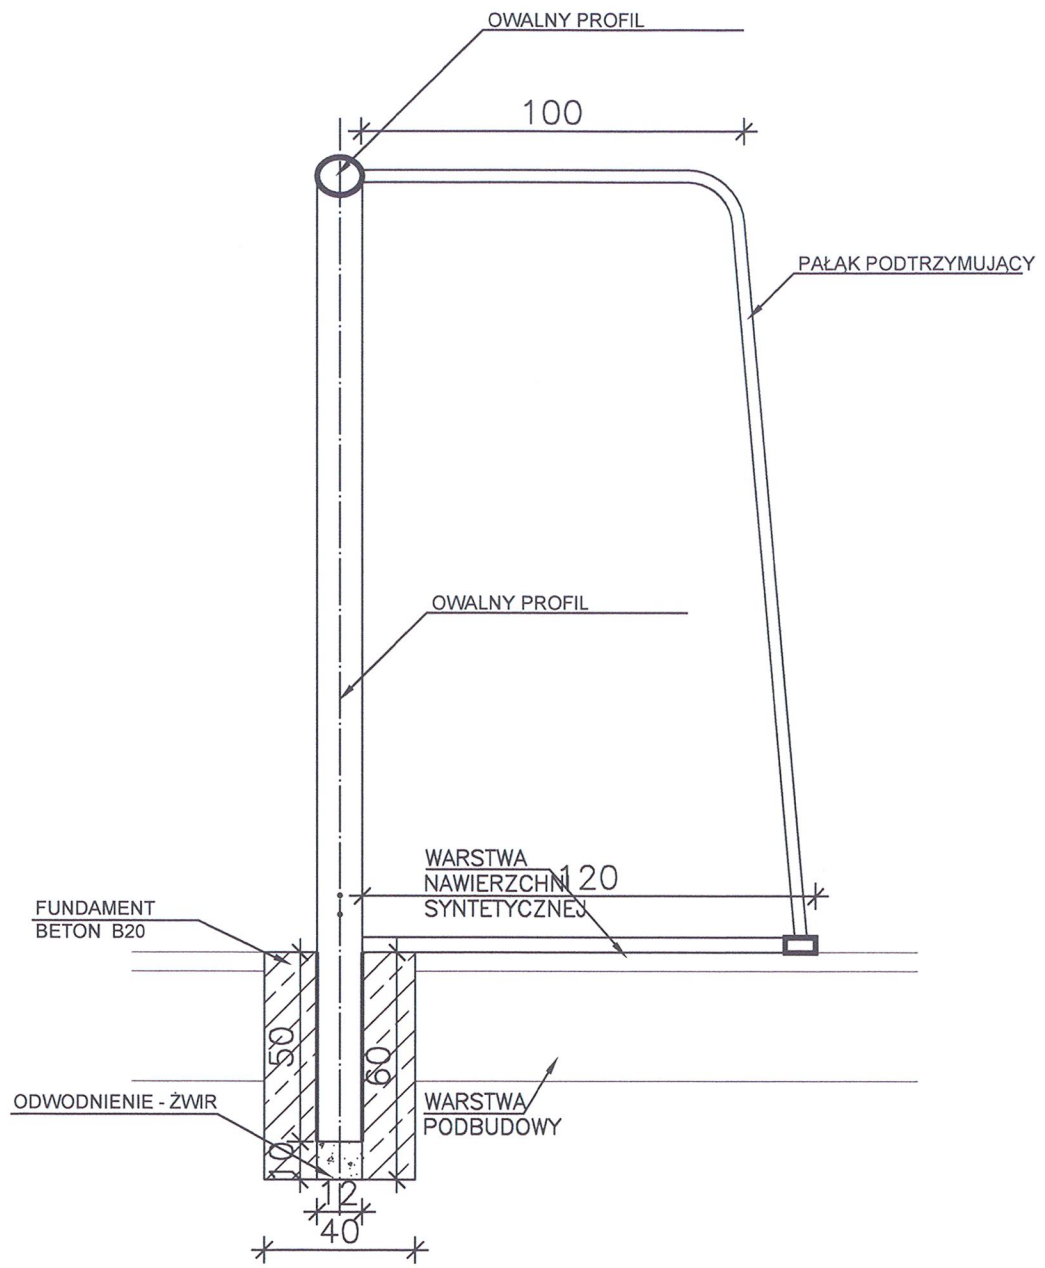

Tytuł: BRAMKA

Nazwa inwestycji:	BUDOWA BOISKA WIELOFUNKCYJNEGO
Adres budowy:	GIECZ, 63–012 DOMINOWO DZIAŁKI NR 1/3, 1/6
Inwestor:	GMINA DOMINOWO UL. CENTRALNA 7, 63–012 DOMINOWO
projektant:	mgr. inż. Janusz Mackowski upr. nr 16/89/Pw

mgr inż. Janusz Mackowski
upr. bud. nr 16/89/PW
ul. Legii Wrzesińskiej 24/28
62-300 Września
tel. 665 524

Data:	Branża:	Skala:	Nr rysunku:
VIII. 2011	ARCH.	1:20	6