


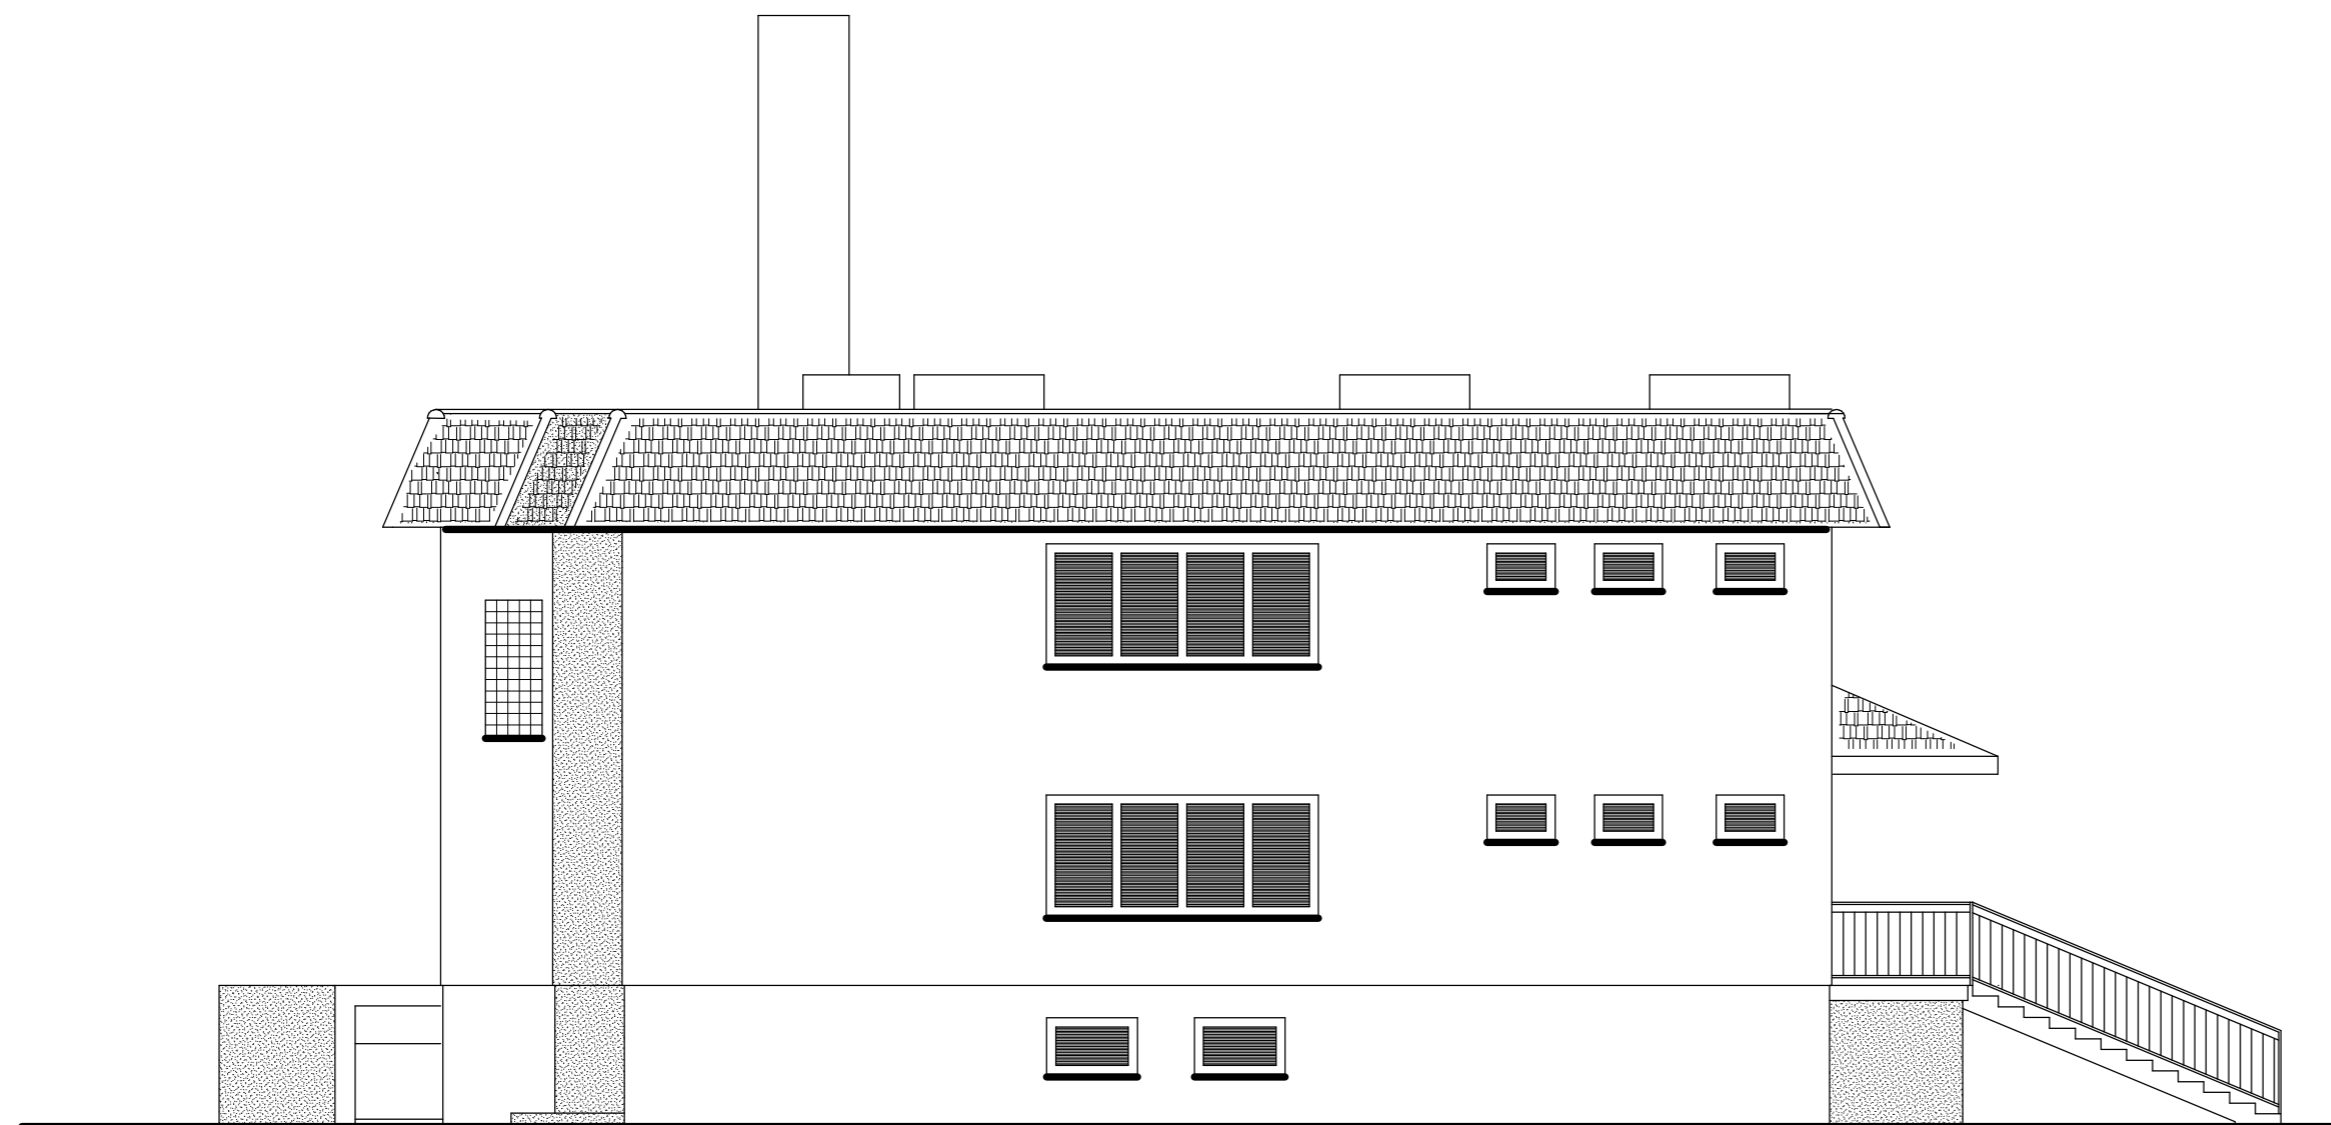

ELEWACJA PÓŁNOCNA



ELEWACJA WSCHODNIA

Inwestor	GMINA DOMINOWO	Adres	DOMINOWO
Obiekt	PRZEBUDOWA BUDYNKU OŚRODKA ZDROWIA W CZĘŚCI MIESZKALNEJ-PRZEBUDOWA DWÓCH MIESZKAŃ NA CZTERY MIESZKANIA		
Lokalizacja	DOMINOWO NR GEOD.DZ. 134/10	Data	SIERPIEŃ 2012
Branża	BUDOWLANA	Skala	1/100
Przedmiot	ELEWACJE	Nr rys.	10
Autor	mgr inż. arch. MAREK PRZYBYŁA specjalność architektoniczna, architektura mgr inż. JANUSZ MACKOWSKI specjalność konstrukcyjno-budowlano-konstrukcje budowlane inż. KAZIMIERZ SZYMKOWIAK specjalność konstrukcyjno-budowlano-konstrukcje budowlane mgr inż. JĘDRZEJ SZYMKOWIAK		Podpis