


PRZEKRÓJ NA ODCINKU PROSTYM

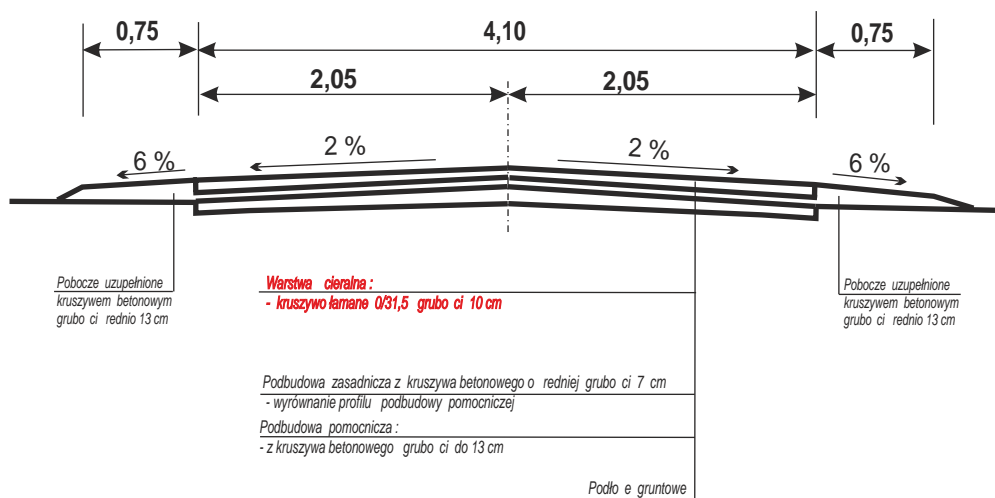

PRZEBUDOWA DROGI GMINNEJ W M. RUSIBÓRZ			
PROJEKT BUDOWLANO-WYKONAWCZY Branża drogowa			
PRZEKROJE NORMALNE			
Zamawiający: URZĄD GMINY W DOMINOWIE ul. Centralna 7, 63-012 DOMINOWO			
Zespół projektowy	Nr uprawnień	Podpis	SKALA 1 : 50
Mariola Helwig			
Hieronim Krzysztofiak	191/87/Pw		Rys. nr 3
roda Wlkp. , czerwiec 2013			