




**PRZEKRÓJ NA ŁUKACH
Z PRZECHYŁK JEDNOSTRONN
I POSZERZENIEM
od km 0+000,00 do km 0+173,00**

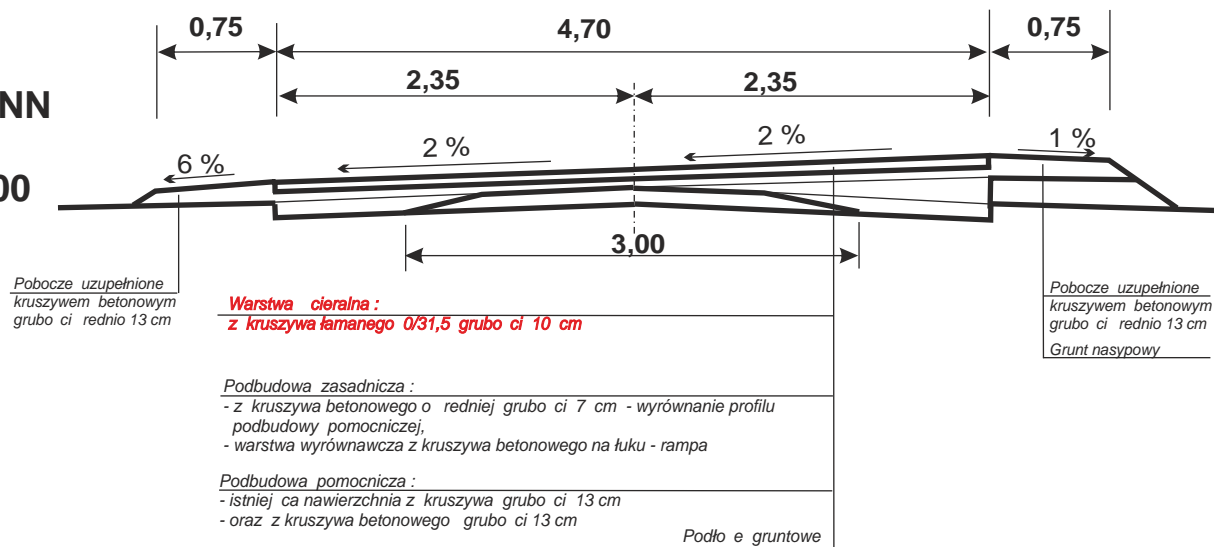


**PRZEKRÓJ NA ODCINKACH PROSTYCH
I ŁUKACH BEZ PRZECHYŁKI JEDNOSTRONEJ
od km 0+000,00 do km 0+173,00**

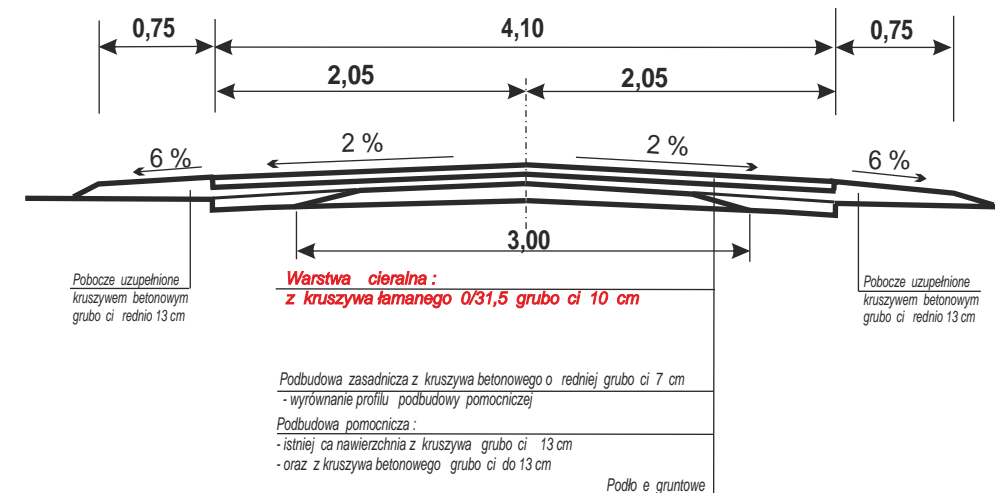

**PRZEKRÓJ NA ODCINKACH PROSTYCH
I ŁUKACH BEZ PRZECHYŁKI JEDNOSTRONEJ
od km 0+173,00 do km 0+483,50**

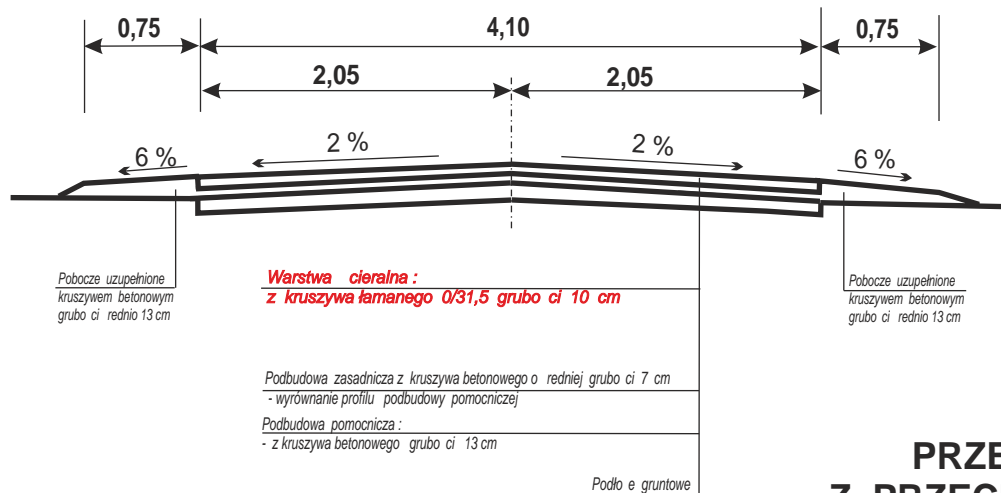

**PRZEKRÓJ NA ŁUKACH
Z PRZECHYŁK JEDNOSTRONN
I POSZERZENIEM
od km 0+173,00 do km 483,50**

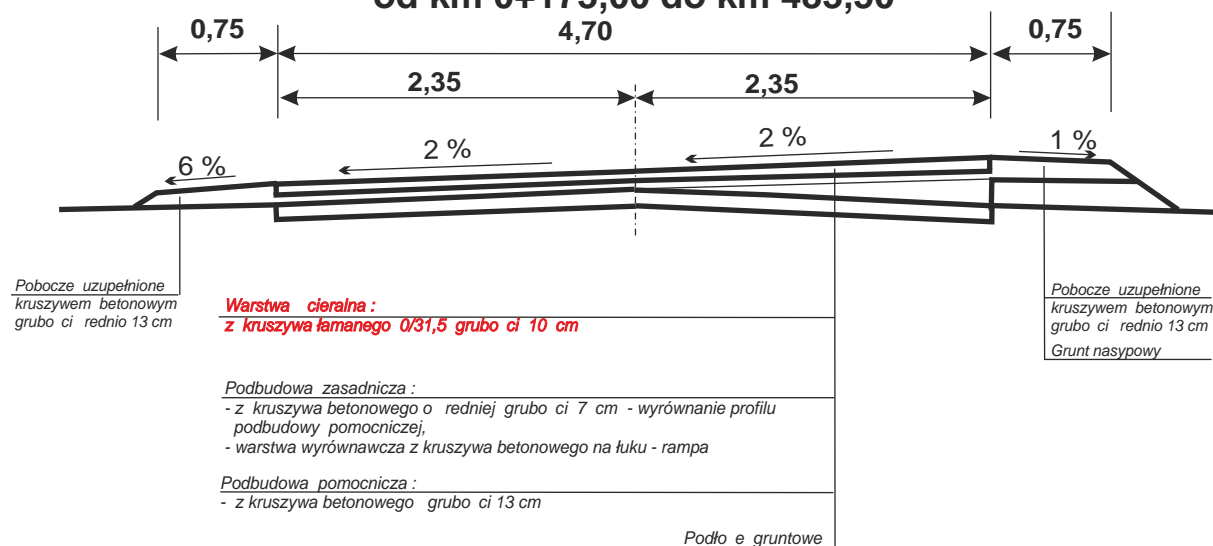

PRZEBUDOWA DROGI GMINNEJ W M. MURZYNOWO KO CIELNE

PROJEKT BUDOWLANO-WYKONAWCZY
Branża drogowa

PRZEKROJE NORMALNE

Zamawiający: URZĄD GMINY W DOMINOWIE
ul. Centralna 7, 63-012 DOMINOWO

Zespół projektowy	Nr uprawnień	Podpis	SKALA 1 : 50
Mariola Helwig			
Hieronim Krzysztofiak	191/87/Pw		Rys. nr 3
roda Wlkp. , czerwiec 2013			