


Miejscowość: Dominowo, działka nr 88/6  
 gmina: Dominowo, powiat: średzki  
 Rodzaj otworu: studnia awaryjna nr 1  
 Data wykonania: 19.01 - 15.04.1965 r.  
 Rzędna otworu: 99,882 m n.p.m

Głębokość otworu: 144,0 m,  
 Współrzędne geograficzne: N 52°17'44" E 17°21'33"  
 Użytkownik: Zakład Usług Komunalnych w Dominowie, ul. Centralna 7,  
 63 - 012 Dominowo

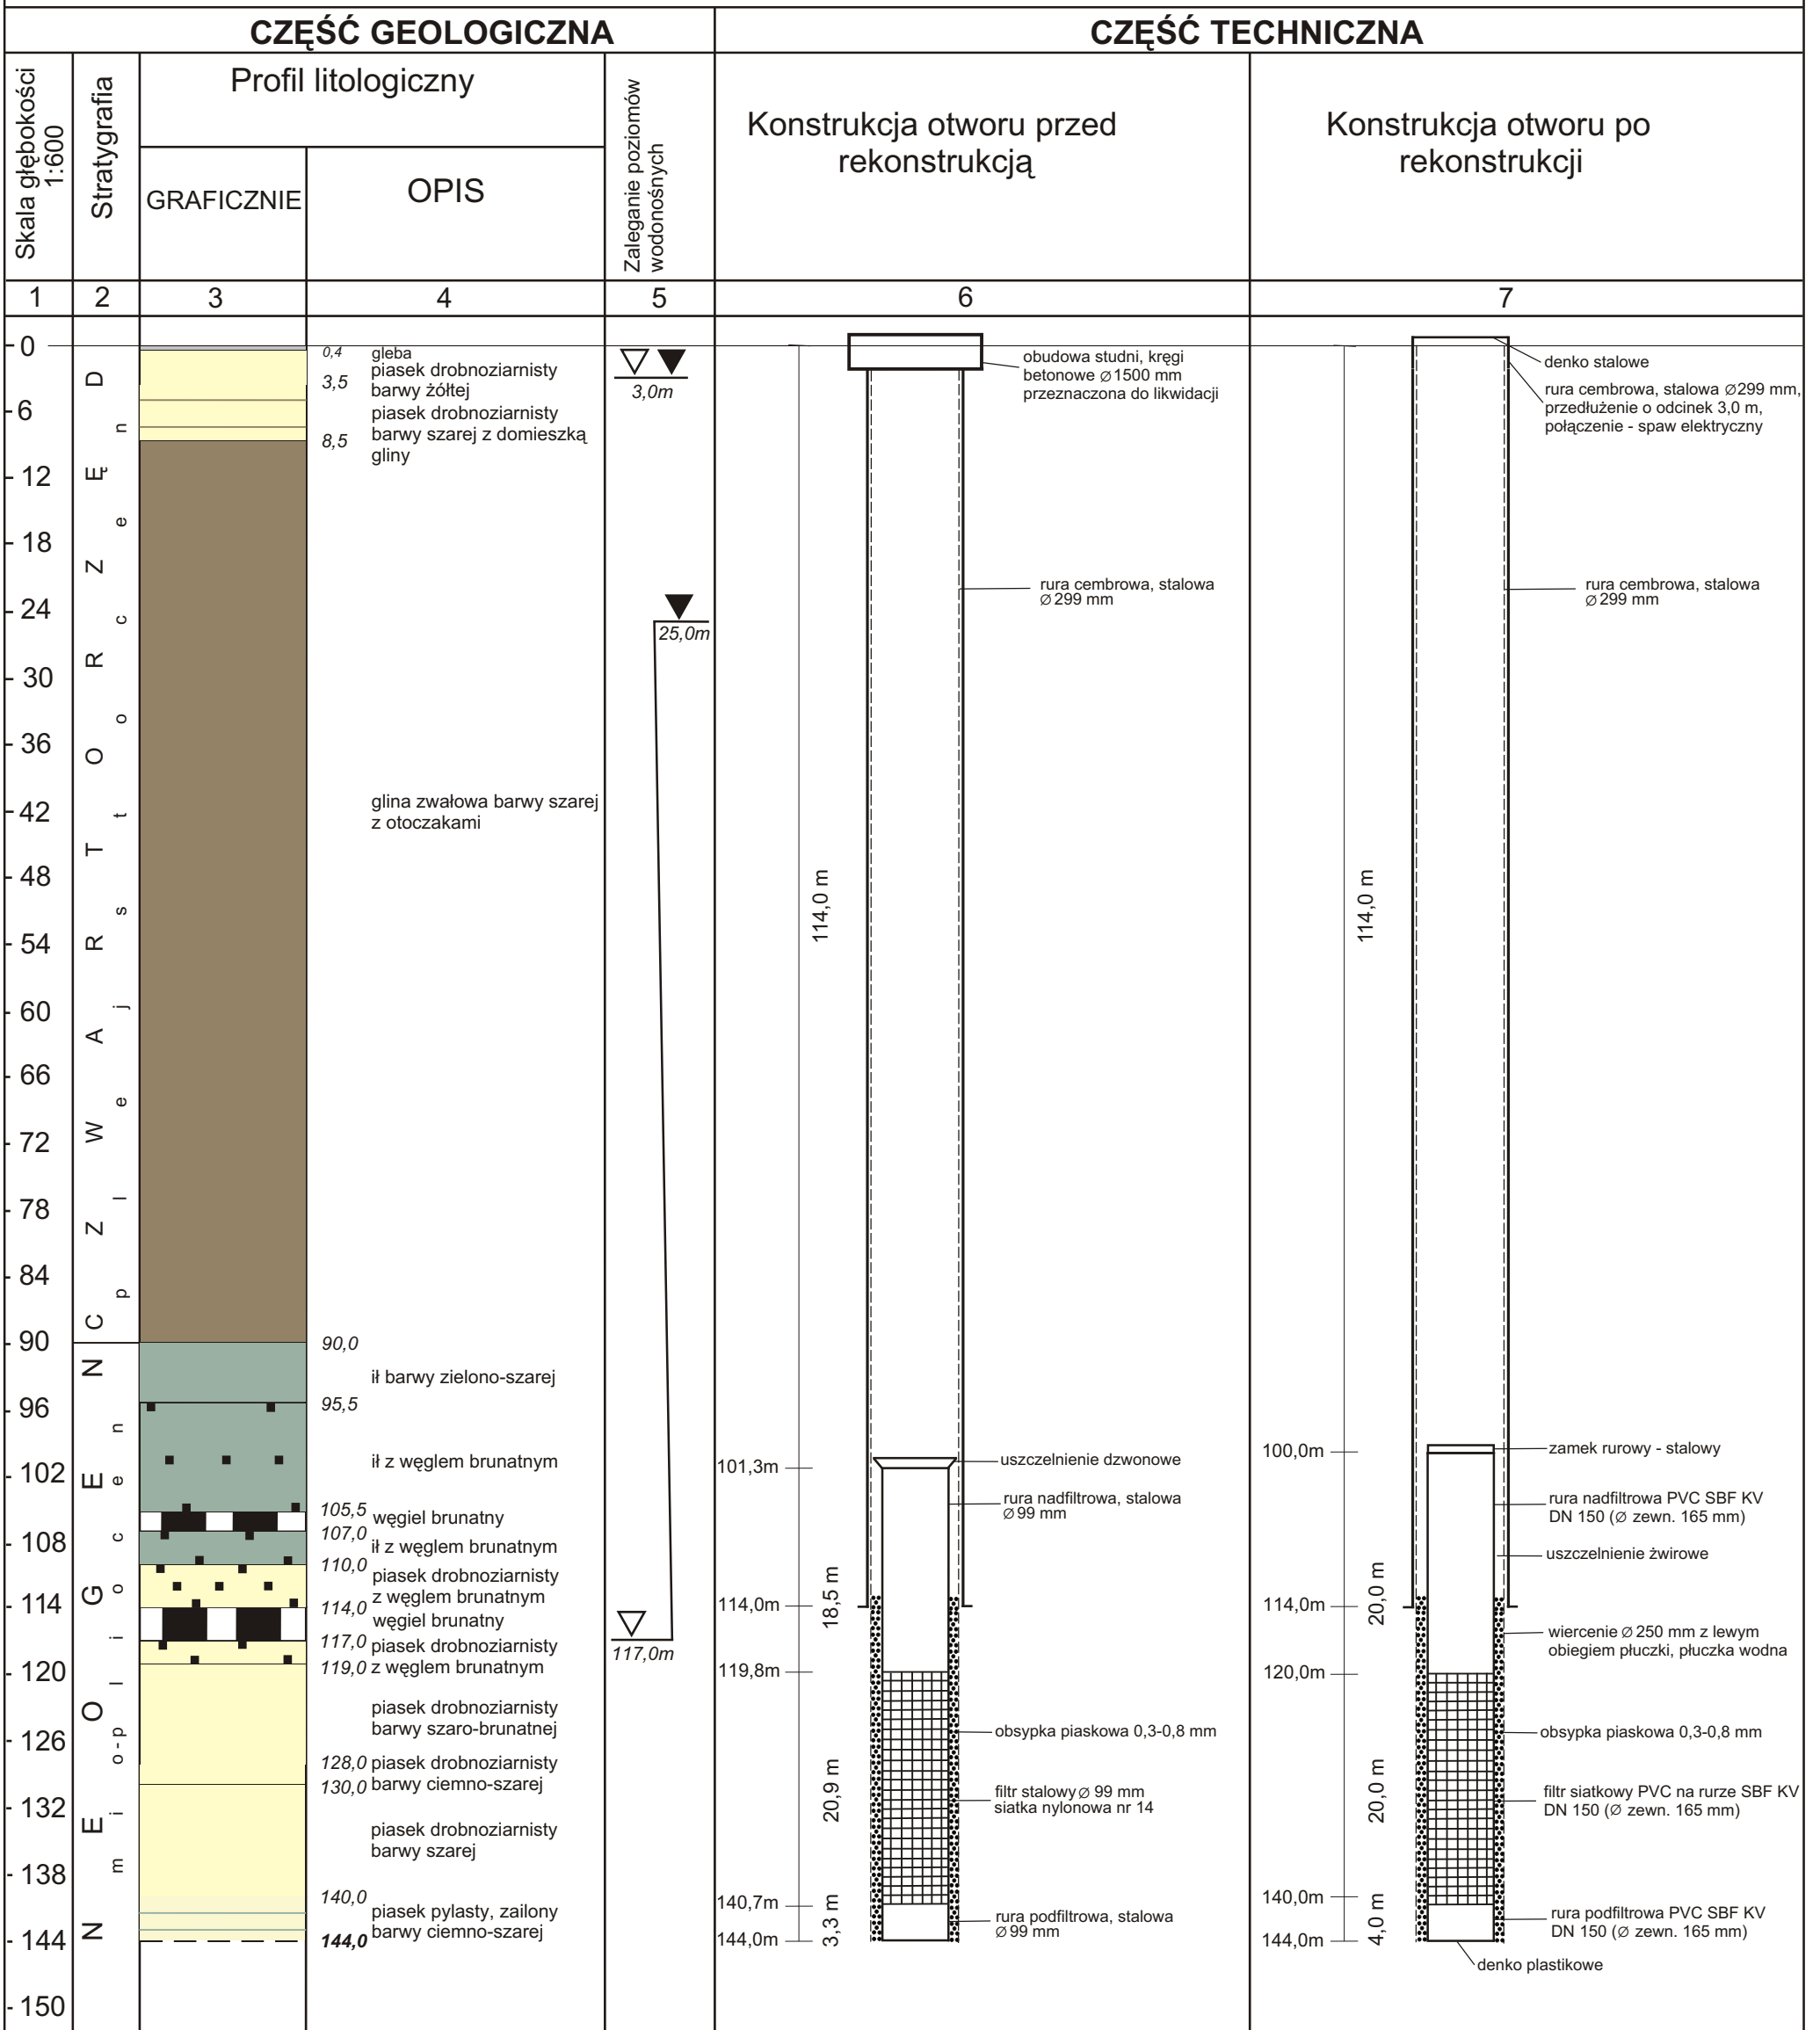

**HG HydroGeo** ul. Słowackiego 3 63-020 Zaniemyśl  
 Justyna Dąbrowska tel./fax 061 28 57 444 0501 314 345  
 e-mail: salmopem@op.pl 0501 961 357

TEMAT:  
**PROJEKT ROBÓT GEOLOGICZNYCH NA WYKONANIE REKONSTRUKCJI STUDNI  
 PODSTAWOWEJ NR 2 ORAZ STUDNI AWARYJNEJ NR 1 EKSPLOATUJĄCYCH  
 NEOGENSKI - MIOCENSKI POZIOM WODONOŚNY NA TERENIE UJĘCIA WIEJSKIEGO  
 W MIEJSCOWOŚCI DOMINOWO**  
 miejscowość: Dominowo, gmina: Dominowo, powiat: średzki, województwo: wielkopolskie  
 Inwestor: Zakład Usług Komunalnych w Dominowie, ul. Centralna 7, 63 - 012 Dominowo

RYSUNEK:


**PROJEKT GEOLOGICZNO - TECHNICZNY  
 REKONSTRUKCJI STUDNI AWARYJNEJ NR 1**

Opracował: mgr Justyna Dąbrowska	Podpis:	<b>SKALA 1: 600</b>
Sprawdził: mgr Przemysław Dąbrowski		<b>ZAŁĄCZNIK NR 9</b>

Zaniemyśl, marzec 2013

Miejscowość: Dominowo, działka nr 88/6  
 gmina: Dominowo, powiat: średzki  
 Rodzaj otworu: studnia podstawowa nr 2  
 Data wykonania: 03.06 - 29.07.1976 r.  
 Rzędna otworu: 99,89 m n.p.m

Głębokość otworu: 145,5 m,  
 Współrzędne geograficzne: N 52°17'42" E 17°21'31"  
 Użytkownik: Zakład Usług Komunalnych w Dominowie, ul. Centralna 7,  
 63 - 012 Dominowo

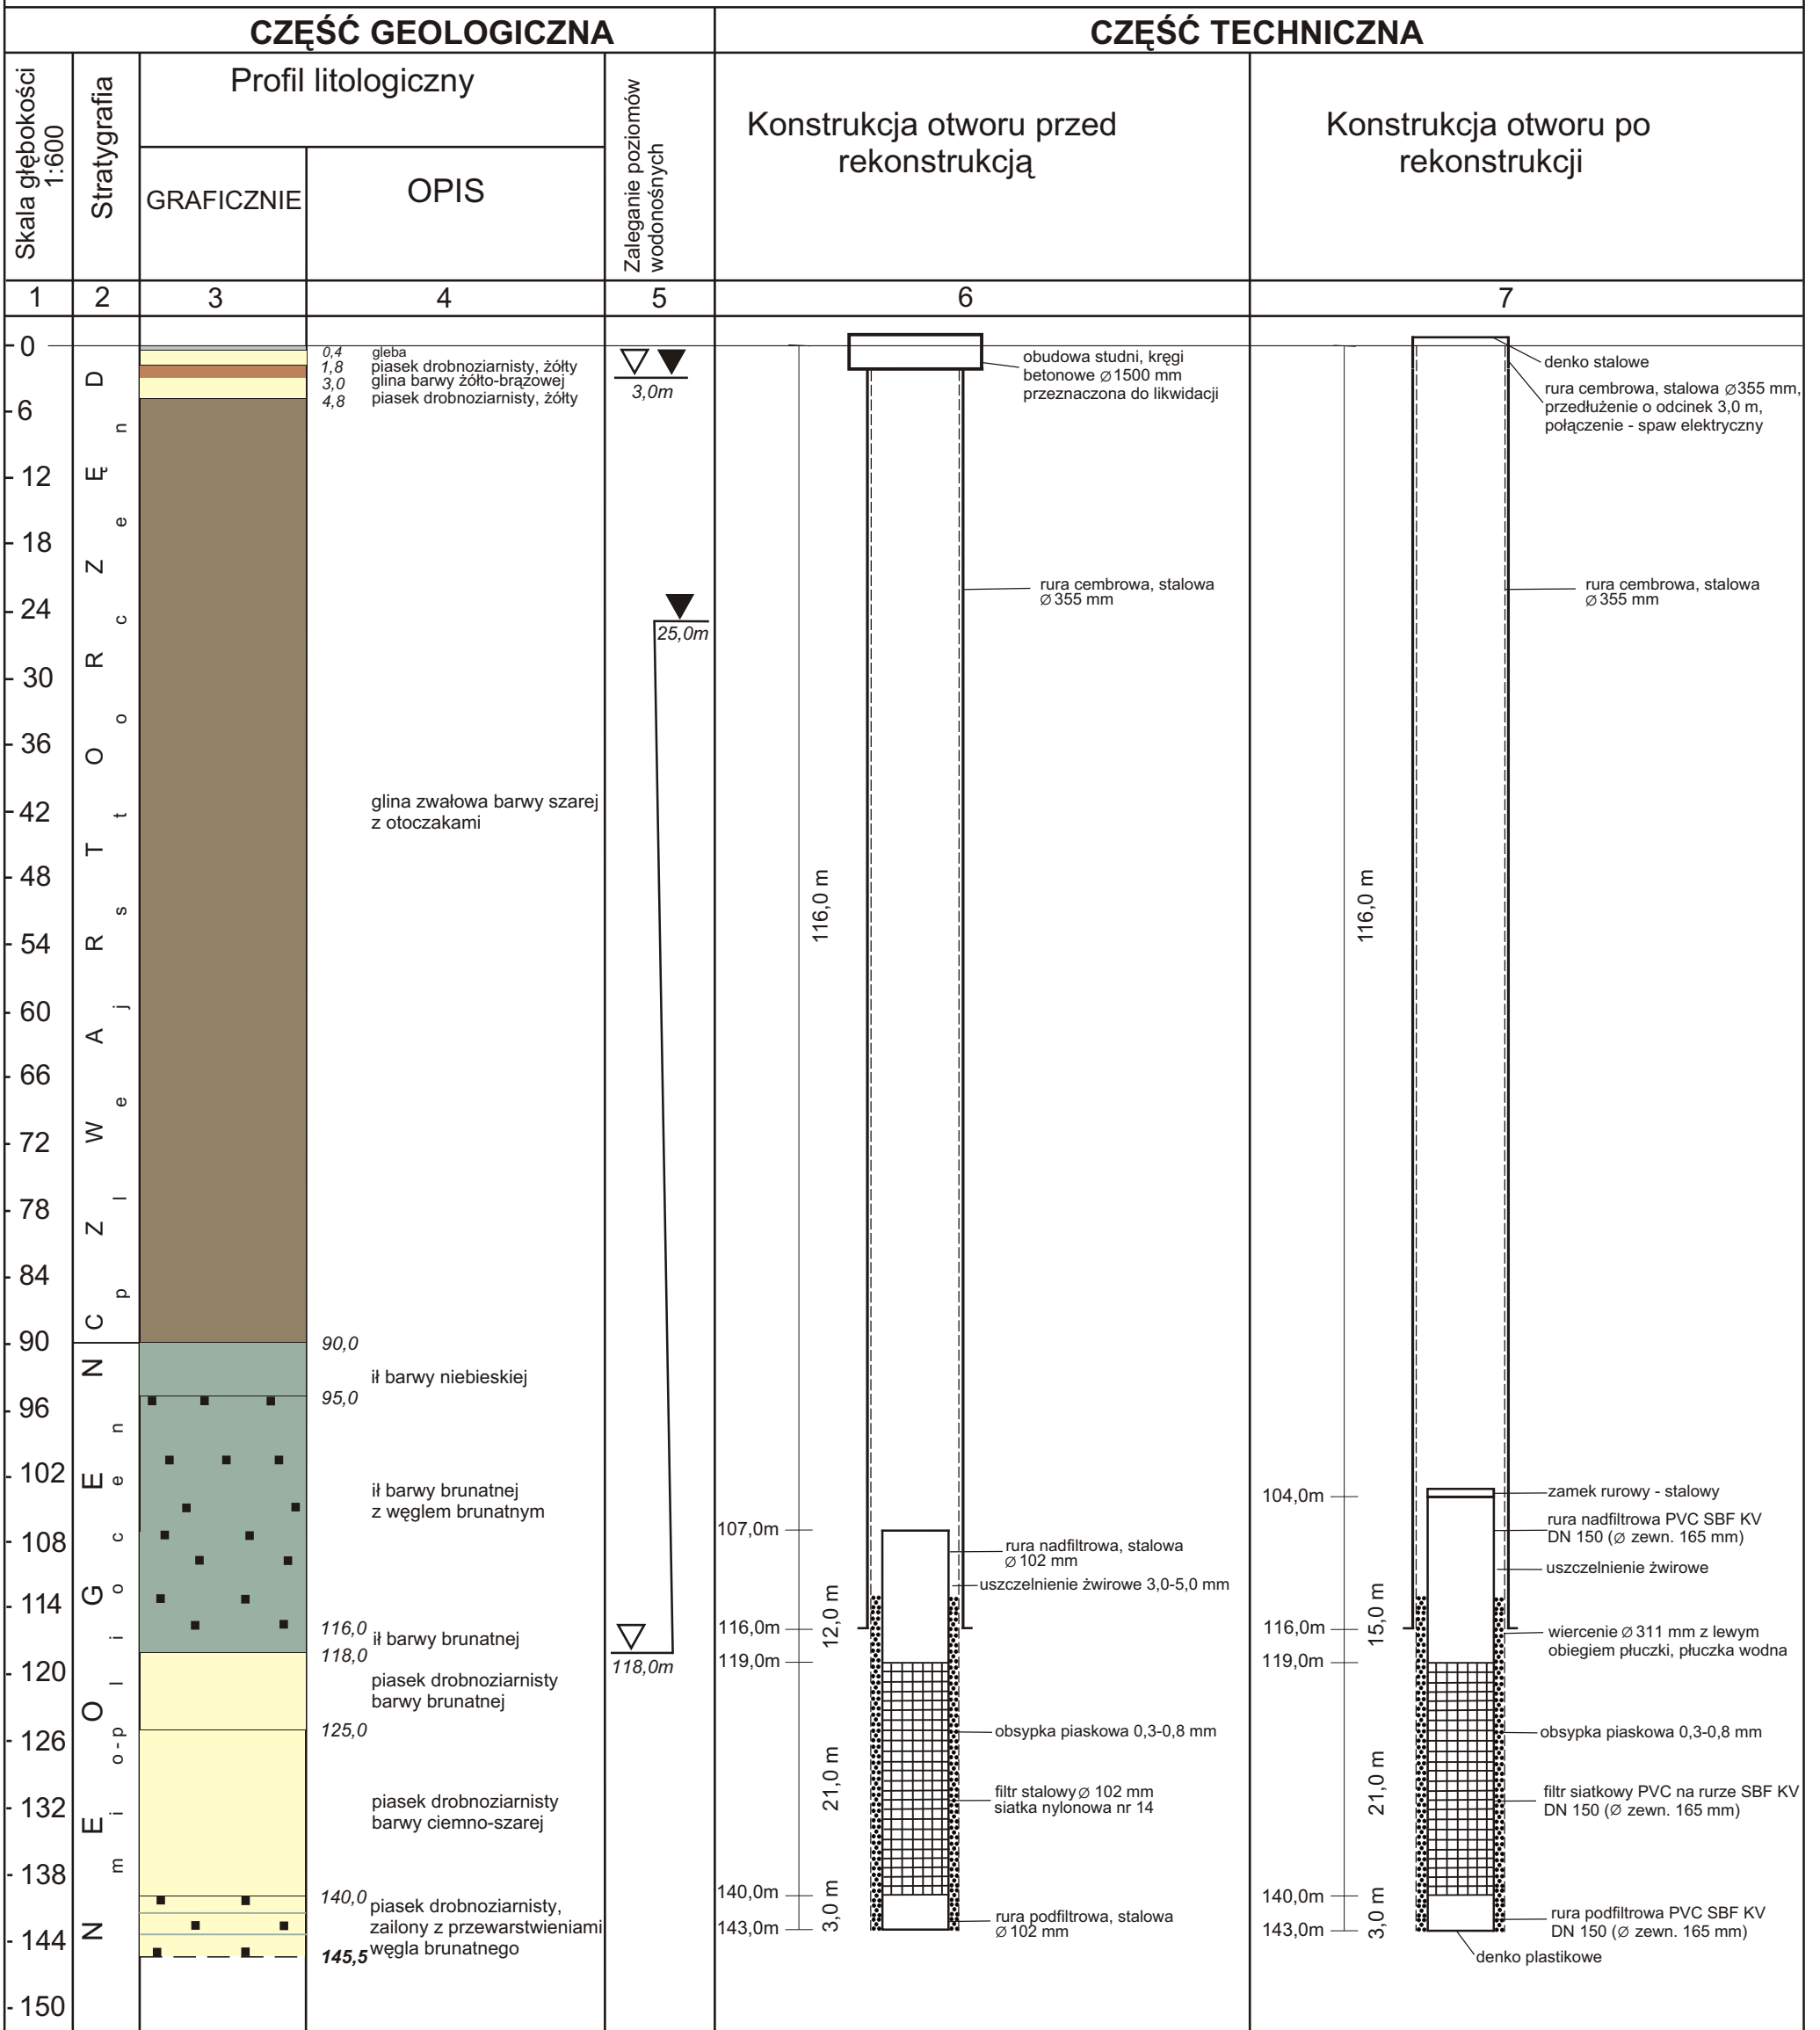

**HG HydroGeo** ul. Słowackiego 3 63-020 Zaniemyśl  
 Justyna Dąbrowska tel./fax 061 28 57 444 0501 314 345  
 e-mail: salmopem@op.pl 0501 961 357

TEMAT:  
**PROJEKT ROBÓT GEOLOGICZNYCH NA WYKONANIE REKONSTRUKCJI STUDNI  
 PODSTAWOWEJ NR 2 ORAZ STUDNI AWARYJNEJ NR 1 EKSPLOATUJĄCYCH  
 NEOGENSKI - MIOCENSKI POZIOM WODONOŚNY NA TERENIE UJĘCIA WIEJSKIEGO  
 W MIEJSCOWOŚCI DOMINOWO**  
 miejscowość: Dominowo, gmina: Dominowo, powiat: średzki, województwo: wielkopolskie  
 Inwestor: Zakład Usług Komunalnych w Dominowie, ul. Centralna 7, 63 - 012 Dominowo

RYSUNEK:

**PROJEKT GEOLOGICZNO - TECHNICZNY  
 REKONSTRUKCJI STUDNI PODSTAWOWEJ NR 2**

Opracował: mgr Justyna Dąbrowska	Podpis:	<b>SKALA 1: 600</b>
Sprawdził: mgr Przemysław Dąbrowski		<b>ZAŁĄCZNIK NR 9A</b>

Zaniemyśl, marzec 2013