






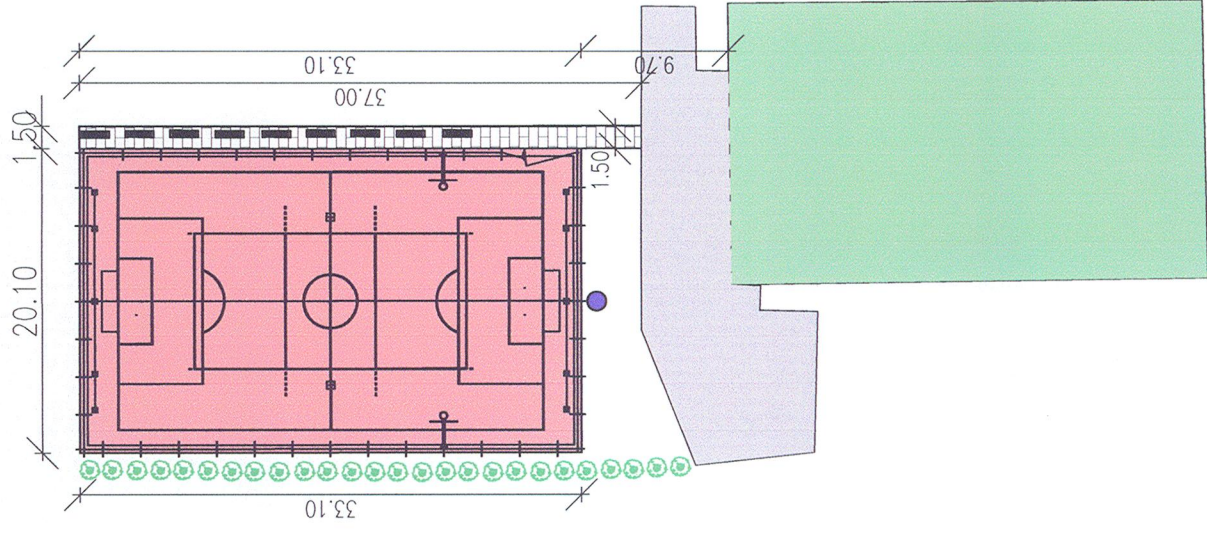


SKALA 1:500

LEGENDA:

-  PROJEKTOWANE BOISKO WIELOFUNKCYJNE
-  PROJEKTOWANY TEREN UTWARDZONY
-  PROJEKTOWANE ŁAWKI OBUSTRONNE
-  PROJEKTOWANA STUDNIA CHŁONNA
-  PROJEKTOWANA ZIELEŃ
-  ISTNIEJĄCY BUDYNEK SZKOŁY
-  ISTNIEJĄCY TEREN UTWARDZONY-POZBRUK



Tytuł: ZESTAWIENIE OBIEKTÓW

| | | | |
|---------------------|--|-----------------|------------------|
| Nazwa inwestycji: | BUDOWA BOISKA WIELOFUNKCYJNEGO | | |
| Adres budowy: | MURZYNOWO KOŚCIELNE, 63-012 DOMINOWO DZIAŁKA NR 122/2 | | |
| Inwestor: | GMINA DOMINOWO UL. CENTRALNA 7, 63-012 MIŁOŚLAW | | |
| projektant: | mgr. inż. Janusz Maczkowski upr. nr 16/89/Pw | | |
| Data: VIII. 2011 | Branża: ARCH. | Skala: 1:500 | Nr rysunku: 2 |