
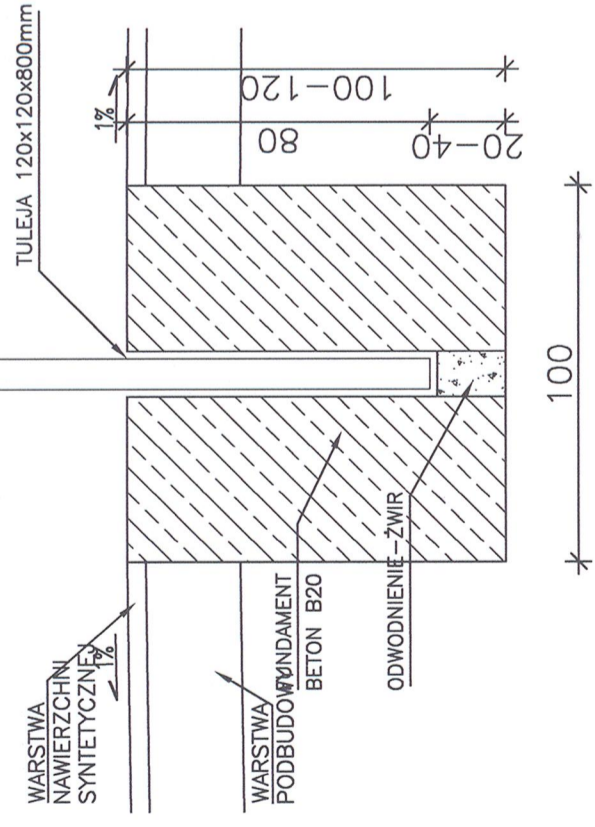


SKŁUP
O REGULOWANEJ
WYSOKOŚCI

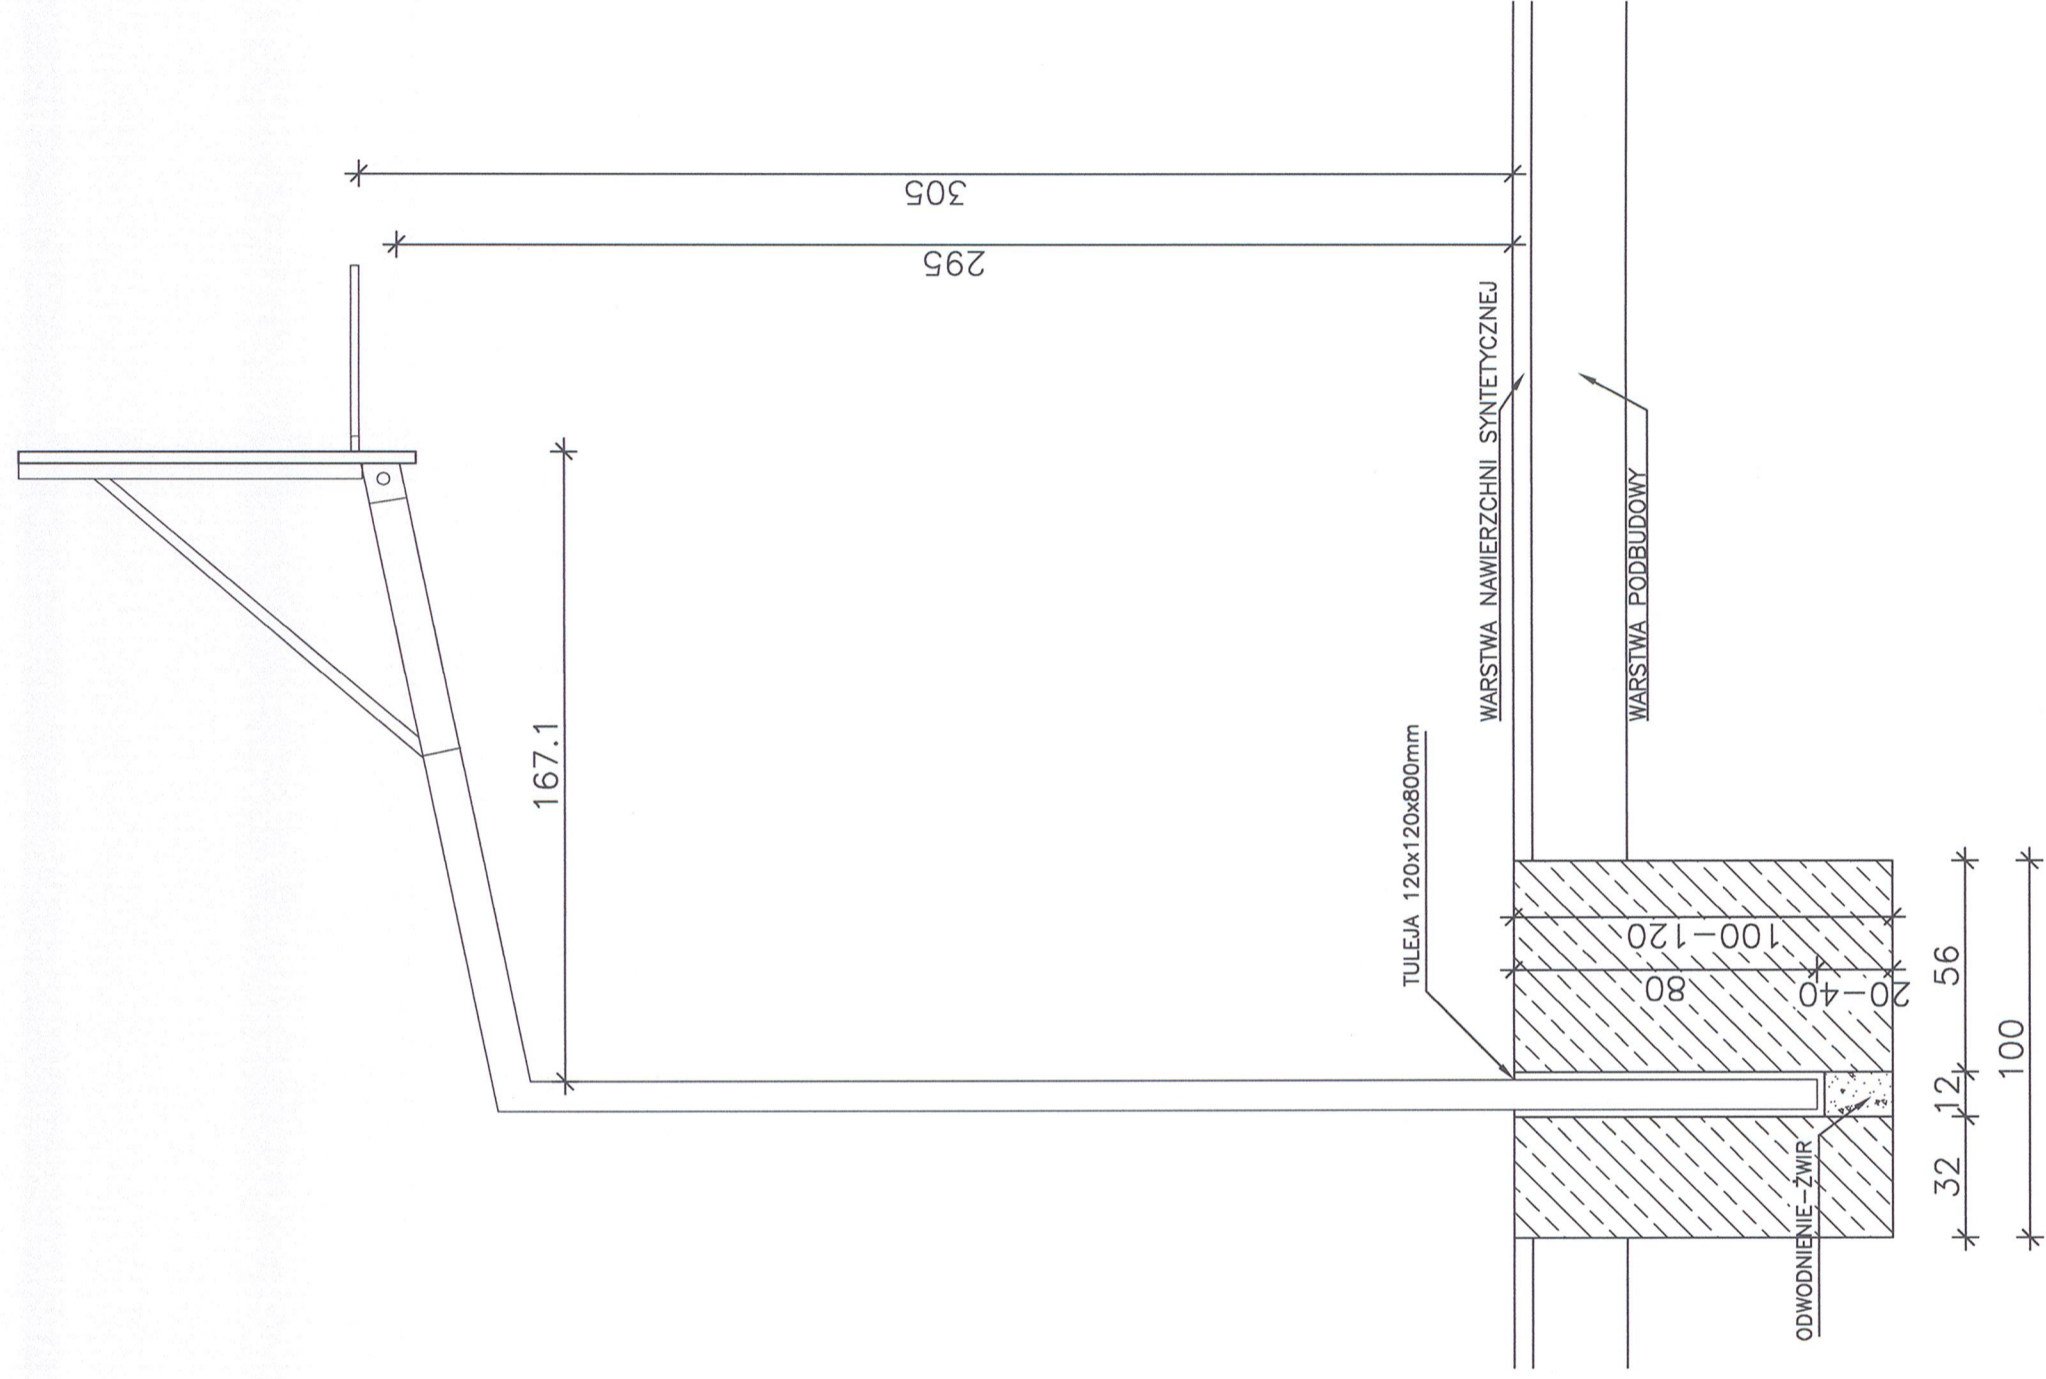

Tytuł: KOSZ DO KOSZYKÓWKI

Nazwa inwestycji: BUDOWA BOISKA WIELOFUNKCYJNEGO

Adres budowy: MURZYNOWO KOŚCIELNE, 63-012 DOMINOWO DZIAŁKA NR 122/2

Inwestor: GMINA DOMINOWO UL. CENTRALNA 7, 63-012 DOMINOWO

projektant: mgr. inż. Janusz Maczkowski upr. nr 16/89/Pw

Data: VIII. 2011

Bransza: ARCH.

Skala: 1:20

Nr rysunku: 8