
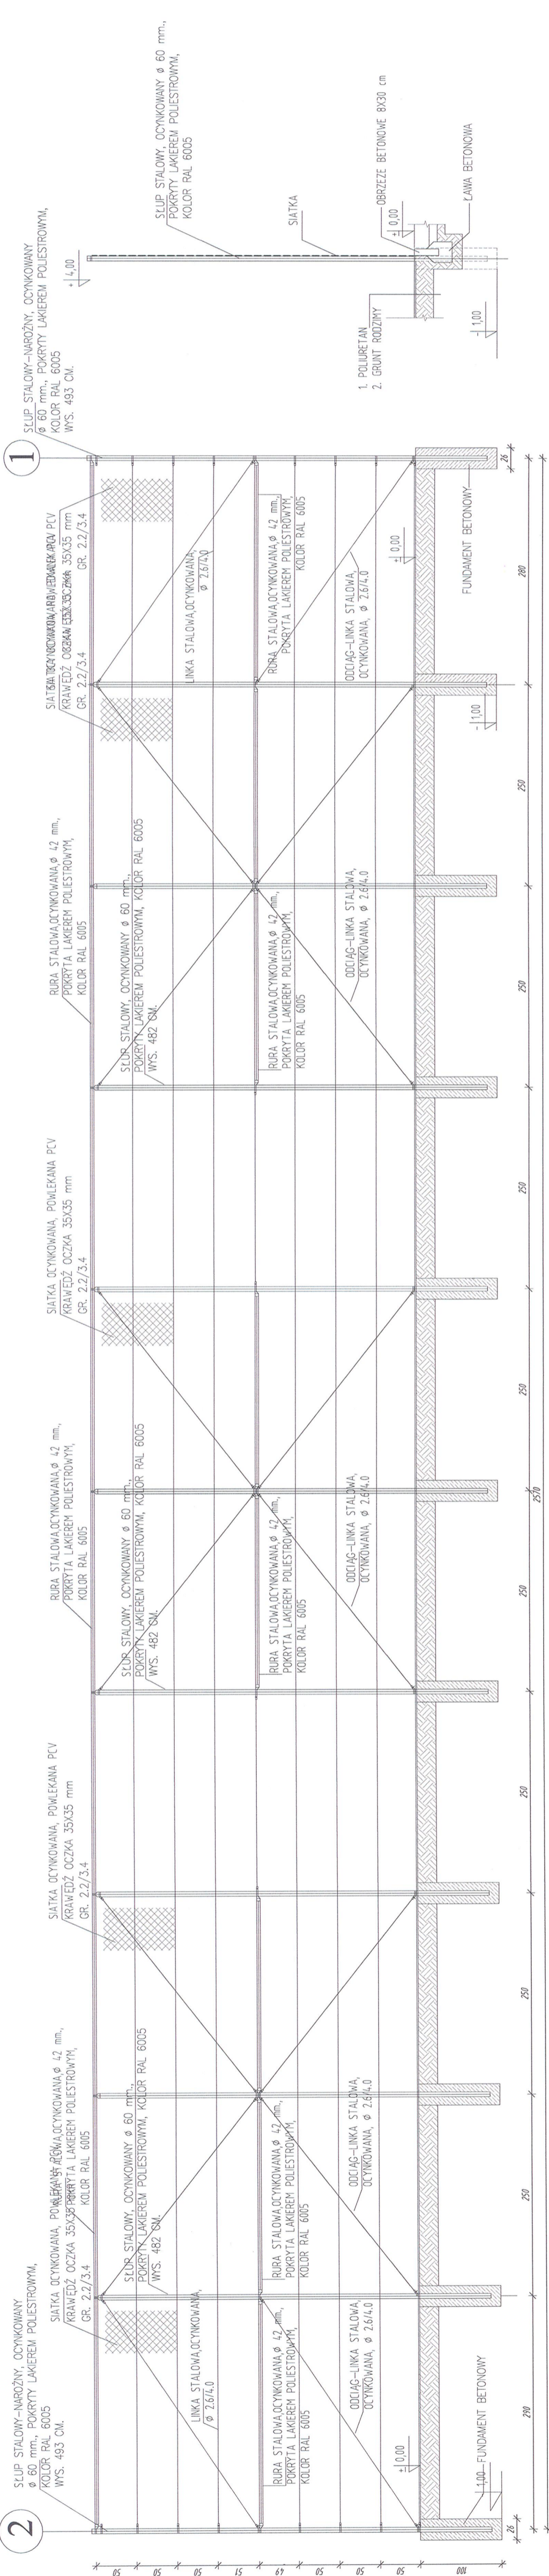


UWAGA:  
 - WSZYSTKIE WYMIARY NALEŻY SPRAWDZIĆ NA BUDOWIE  
 - WSZYSTKIE ROBOTY BUDOWLANE WINNY BYĆ PROWADZONE  
 ZGODNIE ZE SZTUKĄ BUDOWLANĄ

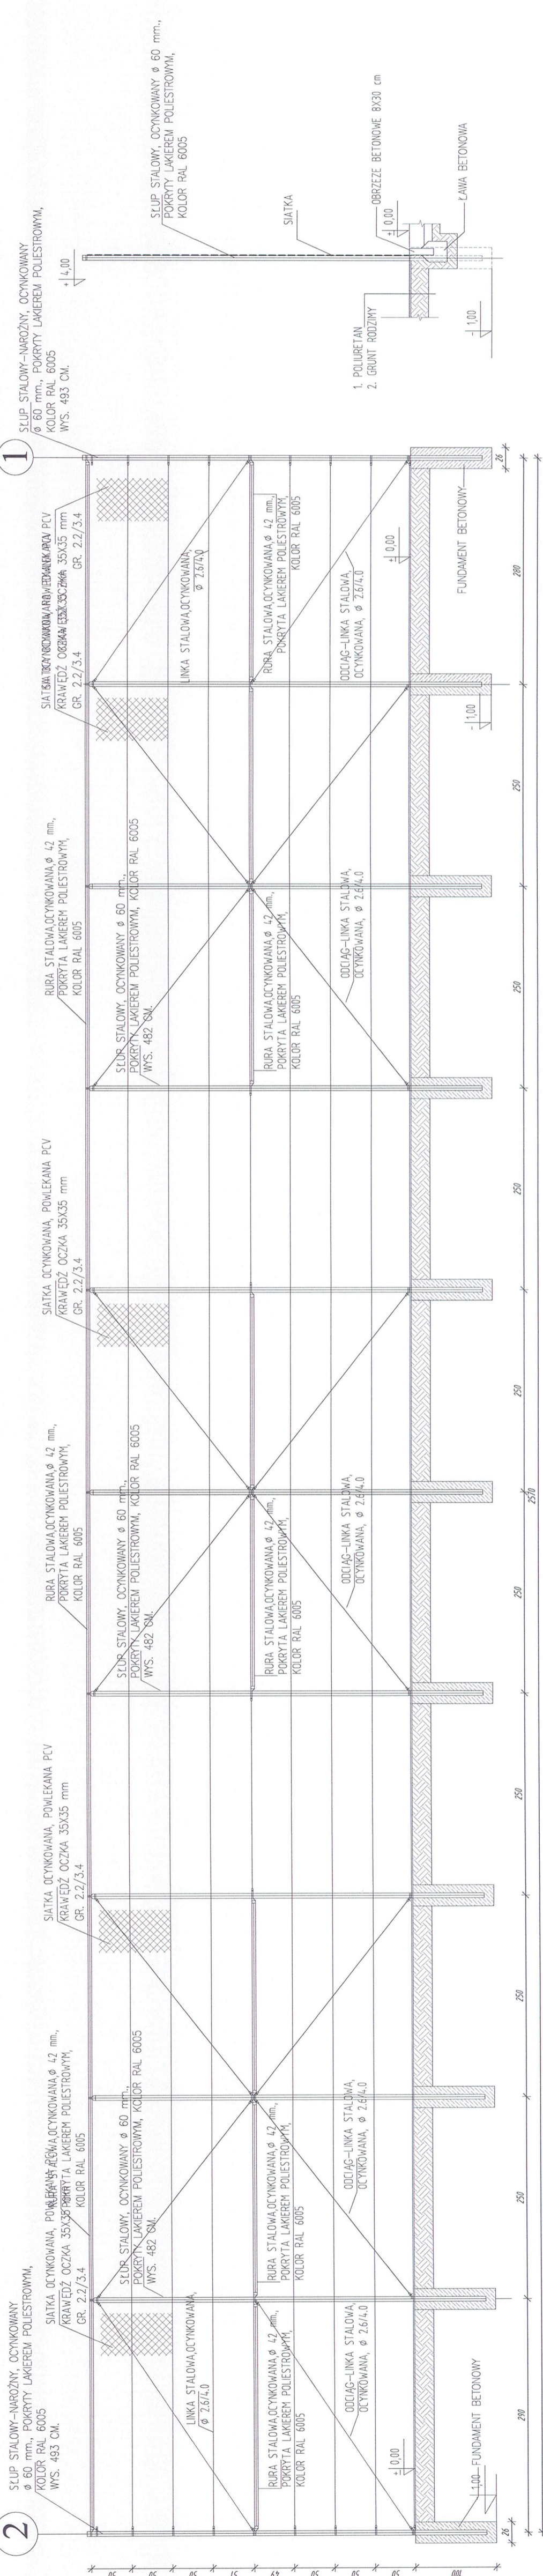

Tytuł: OGRODZENIE W OSI 'A' I 'B'	
Nazwa inwestycji:	BUDOWA BOISKA WIELOFUNKCYJNEGO
Adres budowy:	MURZYNOWO KOŚCIELNE, 63-012 DOMINOWO DZIAŁKA NR 122/2
Inwestor:	GINA DOMINOWO UL. CENTRALNA 7, 63-012 DOMINOWO
projektant:	mgr. inż. Janusz Mackowski upr. nr 16/89/Pw
Data:	VIII. 2011
Bransza:	ARCH.
Skala:	1:50
Nr rysunku:	5B