


1	2	3	4	5	6	7	8	9	10	11	12	13	14	15	16	17	18	19	20	21	22	23	24	25	26	27	28	29
---	---	---	---	---	---	---	---	---	----	----	----	----	----	----	----	----	----	----	----	----	----	----	----	----	----	----	----	----

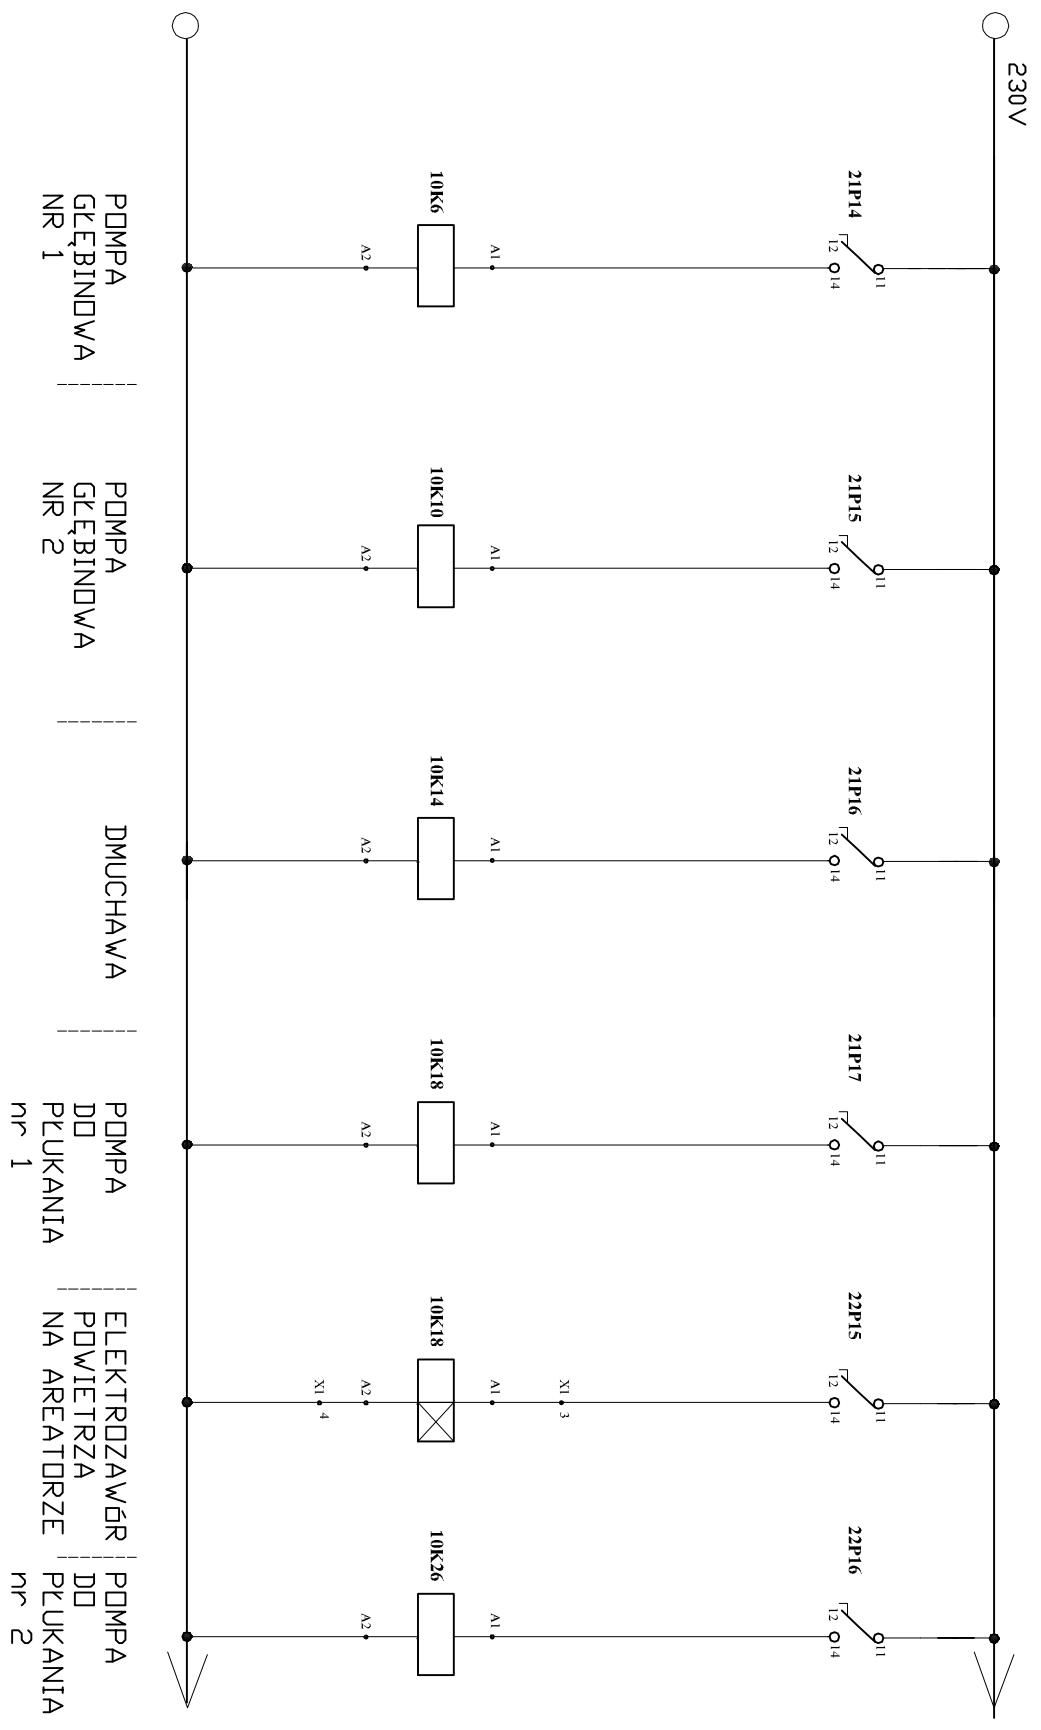

POMPA  
GŁĘBINOWA  
NR 1

POMPA  
GŁĘBINOWA  
NR 2

DMUCHAWA

POMPA  
DO  
PŁUKANIA  
nr 1

ELEKTROZAWÓR  
POWIETRZA  
NA  
AREATORZE

POMPA  
DO  
PŁUKANIA  
nr 2

STACJA UZDATNIANIA WODY – DOMINOWO

STYCZNIKI MOCY

Projektował: Zbigniew Jaworski

Podpis: Nr uprawnień: 475/88/PW

Grudzień 2011

Rys.10