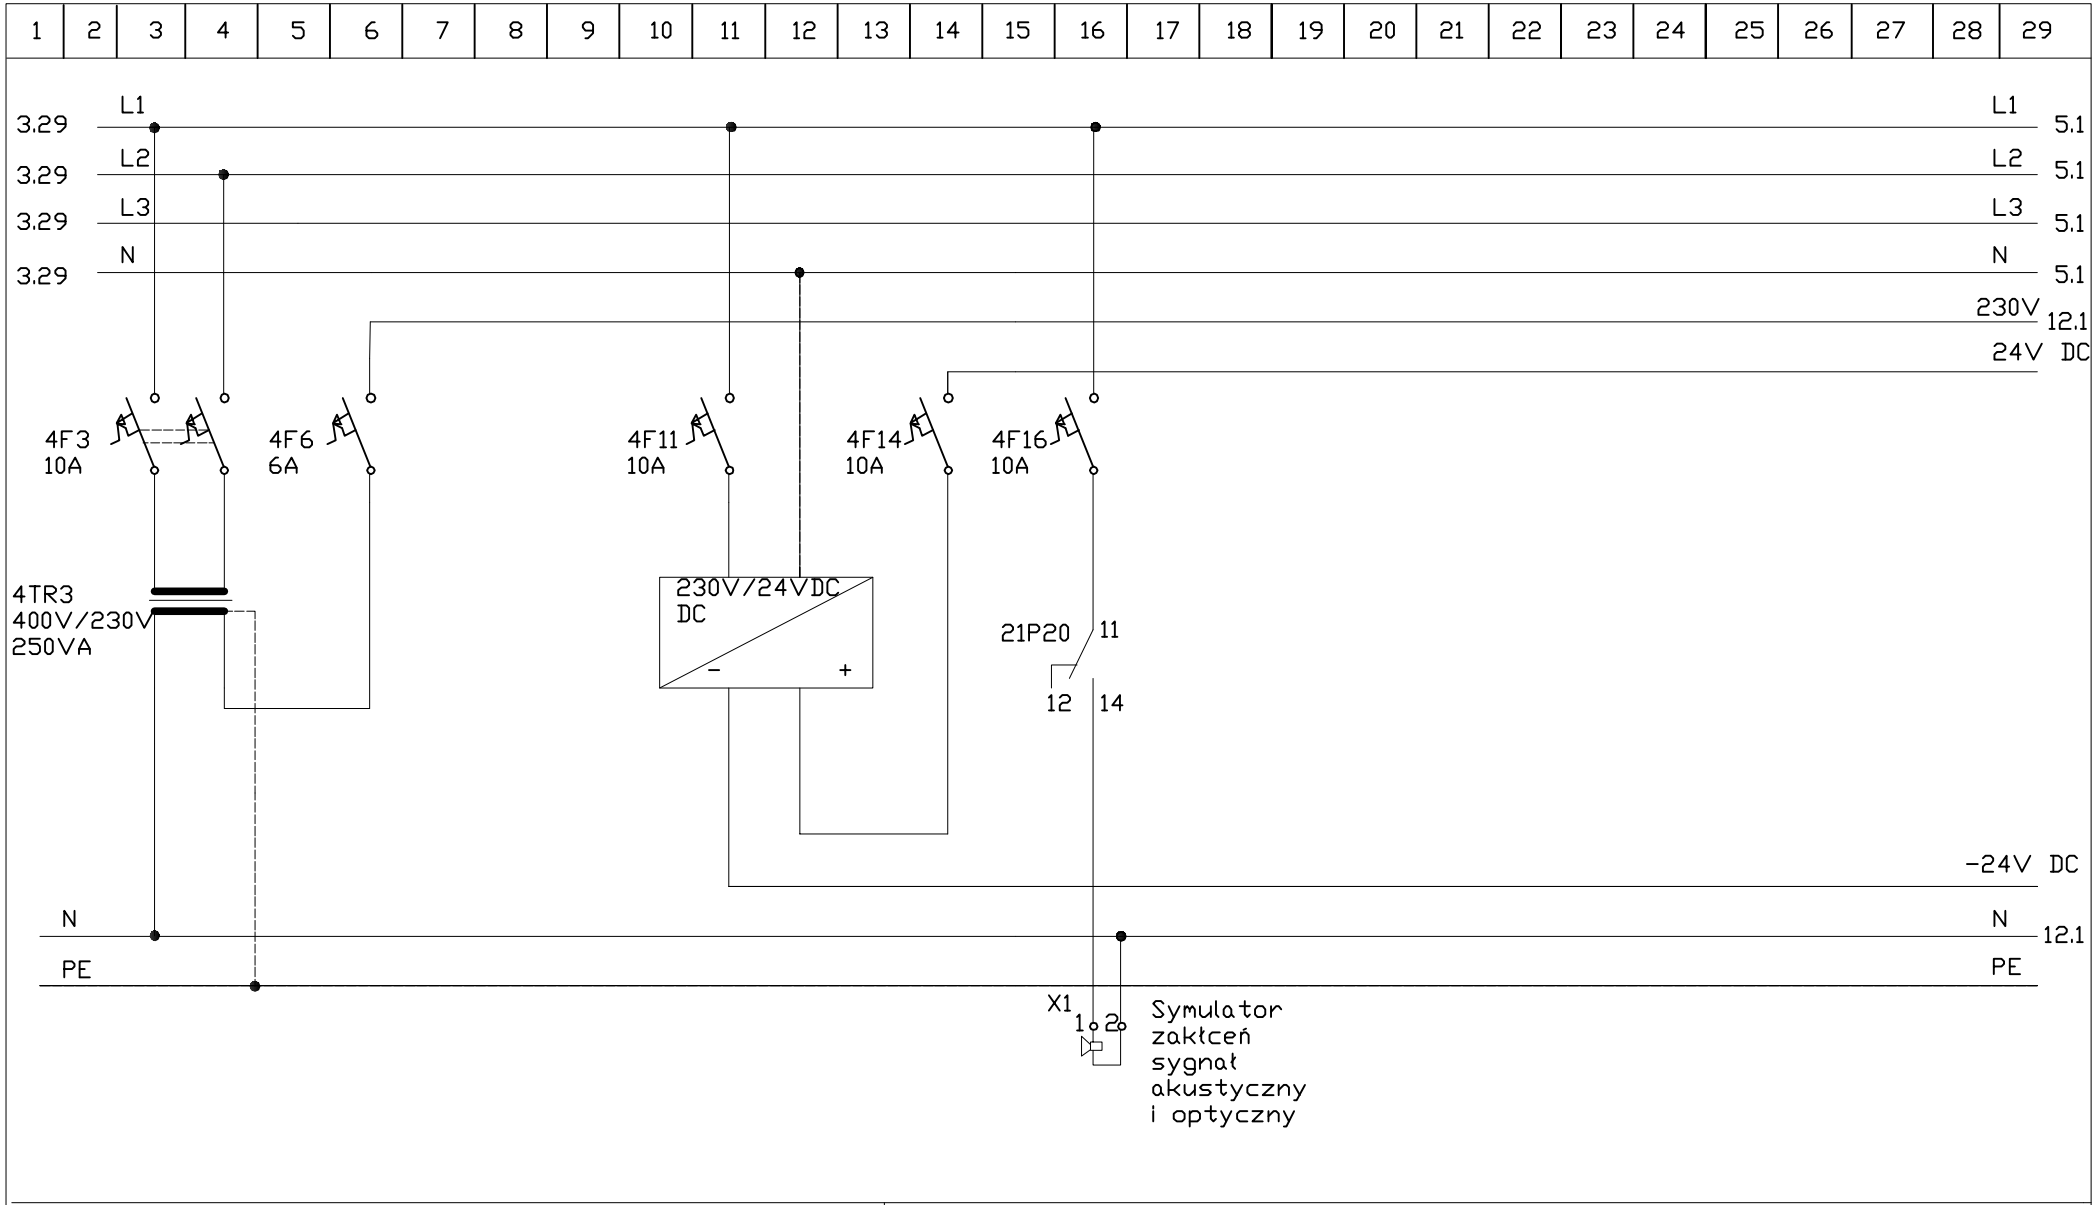

STACJA UZDATNIANIA WODY - DOMINOWO	SCHEMAT NAPIĘCIA STEROWANIA		
Projektował: Zbigniew Jaworski	Nr uprawnień: 475/88/PW	Grudzień 2011	Rys.4
Podpis:			