


1	2	3	4	5	6	7	8	9	10	11	12	13	14	15	16	17	18	19	20	21	22	23	24	25	26	27	28	29
---	---	---	---	---	---	---	---	---	----	----	----	----	----	----	----	----	----	----	----	----	----	----	----	----	----	----	----	----

+24

-24

MODUŁ NR.3 CPX-16DE WEJŚCIA CYFROWE CPX-AB-8-KL-4POL BLOK PRZYŁĄCZENIOWY

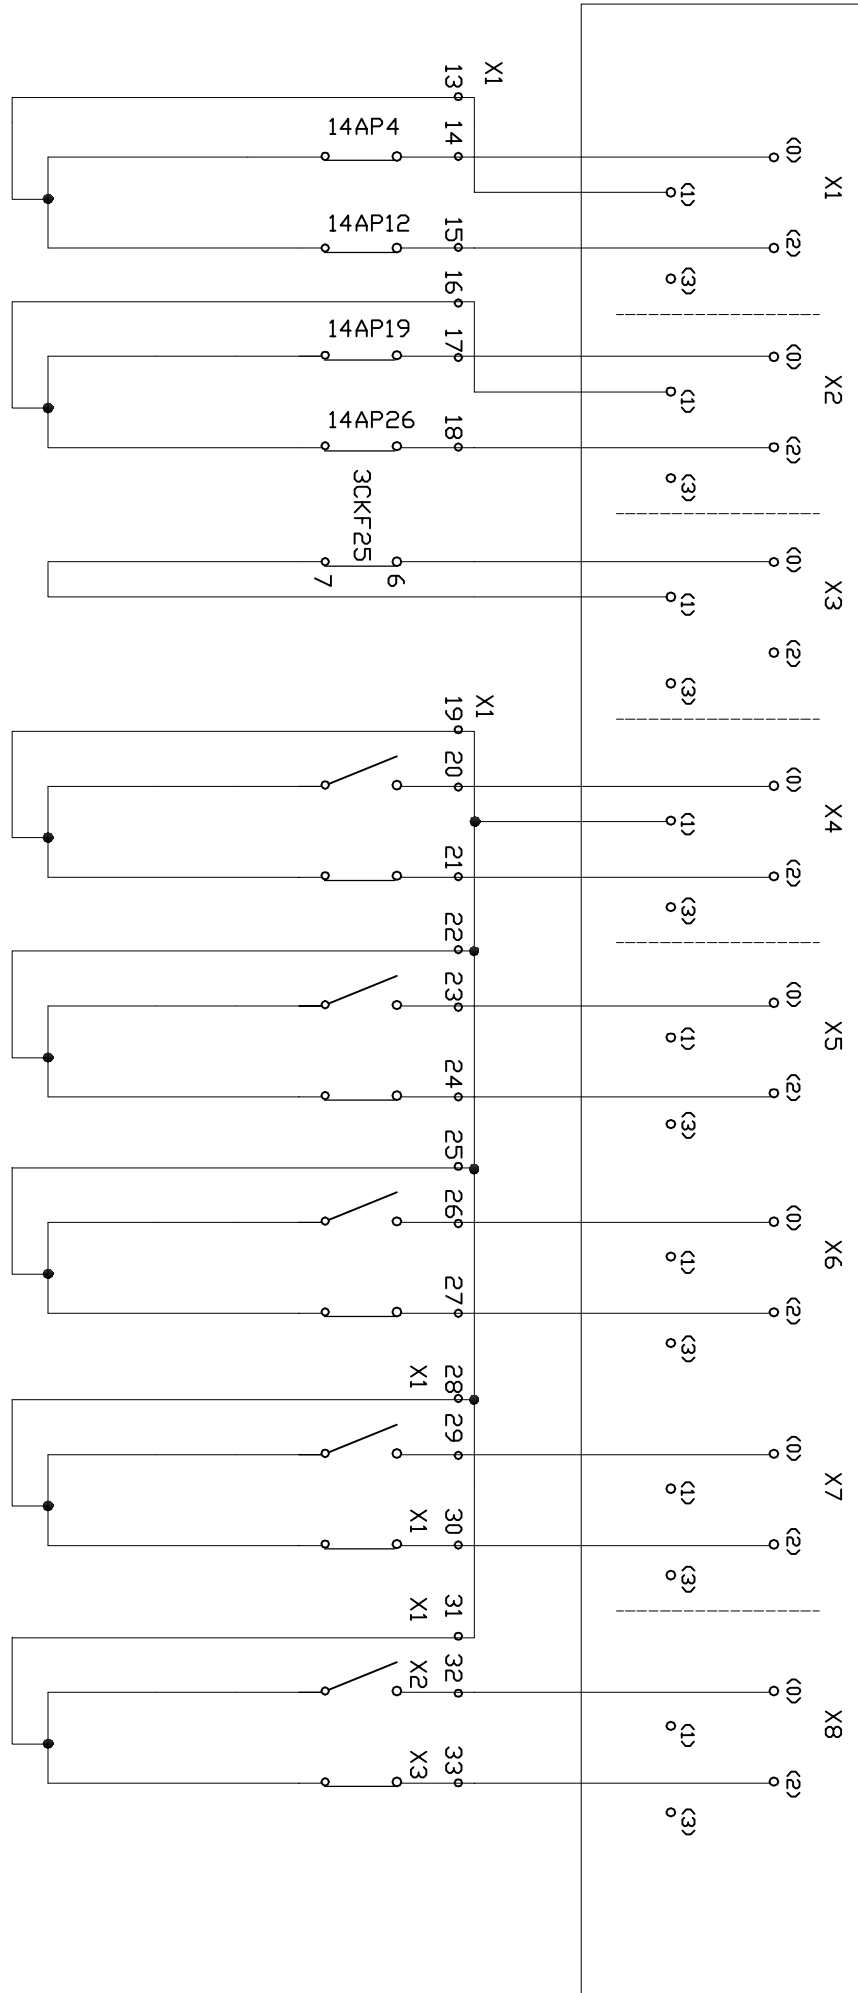

14AP4

ZBIORNIK ZBIORNIK ZB. W/6D ZB. W/6D ZANIK ZANIK
 RETENCYJ. RETENCYJ. PDPŁUCZ. PDPŁUCZ. NAPIĘCIA woda, napowietrz. przpuszczalica
 MAX MIN MAX. MIN. LUB FAZY DTWARTA/ZAMKN. DTWARTA/ZAMKN. DTWARTA/ZAMKN. DTWARTA/ZAMKN. DTWARTA/ZAMKN. DTWARTA/ZAMKN.
 FILTR 1 przpuszczalica
 FILTR 1 przpuszczalica
 FILTR 1 przpuszczalica
 FILTR 1 przpuszczalica
 FILTR 1 przpuszczalica
 FILTR 1 przpuszczalica
 WYJŚCIA CYFROWE

Projektował: Zbigniew Jaworski

Podpis:

Nr uprawnień: 475/88/PW

Grudzień 2011

Rys.19