


1	2	3	4	5	6	7	8	9	10	11	12	13	14	15	16	17	18	19	20	21	22	23	24	25	26	27	28	29
---	---	---	---	---	---	---	---	---	----	----	----	----	----	----	----	----	----	----	----	----	----	----	----	----	----	----	----	----

MODUŁ NR.5 CPX-8DE-8DA WEJŚCIA/WYJŚCIA CYFROWE CPX-AB-8-KL-4POL BLOK PRZYŁĄCZENIOWY

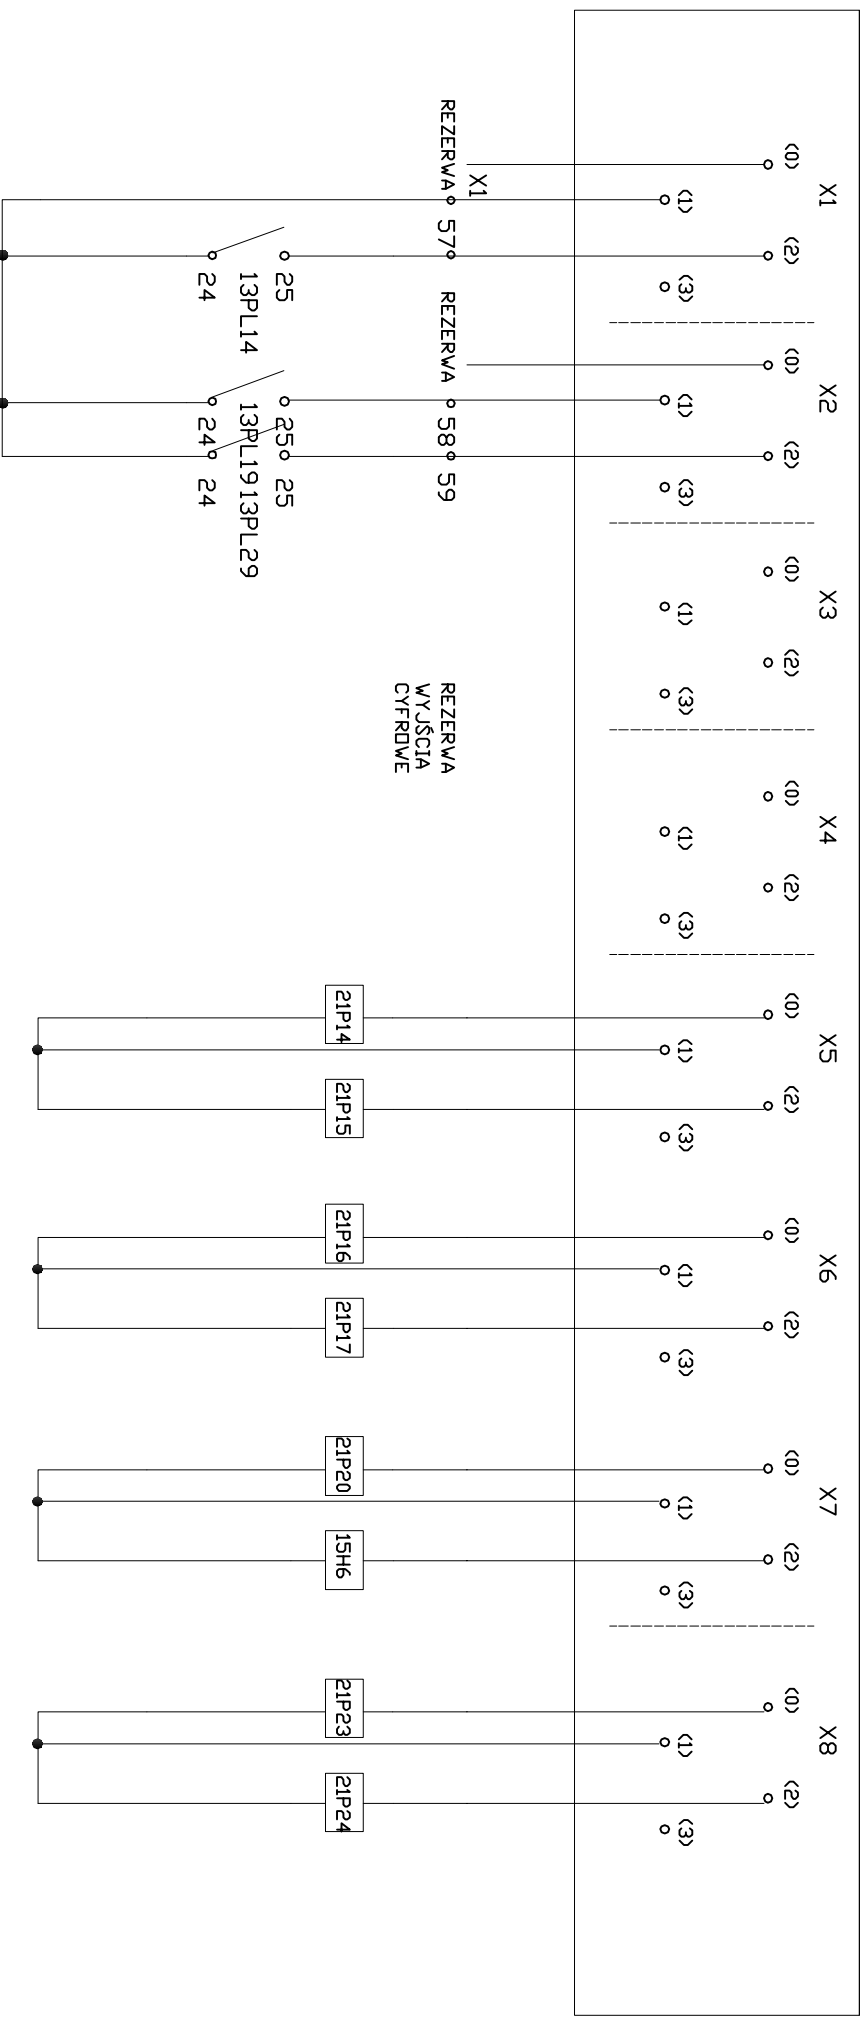

Wyjście impulsowe -przeptyw za filtrem nr 1	Wyjście impulsowe -przeptyw za filtrem nr 2	Wyjście impulsowe -przeptyw wody do płukania	Pompa głębinowa nr.1 START	Pompa głębinowa nr.2 START	DMUCHAWA NR 1 START	Pompa płukania Nr 1 Awaria Zbiornica dawka	Chlor -ator za filtrem nr 1	Kasowanie licznika za filtrem nr 1	Kasowanie licznika za filtrem nr 2
---	---	--	----------------------------	----------------------------	---------------------	--	-----------------------------	------------------------------------	------------------------------------

STACJA UZDATNIANIA WODY - DOMINOWO

WEJŚCIA/WYJŚCIA CYFROWE

Projektował: Zbigniew Jaworski

Podpis:

Nr uprawnień: 475/88/PW

Grudzień 2011

Rys.21