


1	2	3	4	5	6	7	8	9	10	11	12	13	14	15	16	17	18	19	20	21	22	23	24	25	26	27	28	29
---	---	---	---	---	---	---	---	---	----	----	----	----	----	----	----	----	----	----	----	----	----	----	----	----	----	----	----	----

MODUŁ NR.6 CPX-8DE-8DA WEJŚCIA/WYJŚCIA CYFROWE CPX-AB-8-KL-4POL BLOK PRZYŁĄCZENIOWY

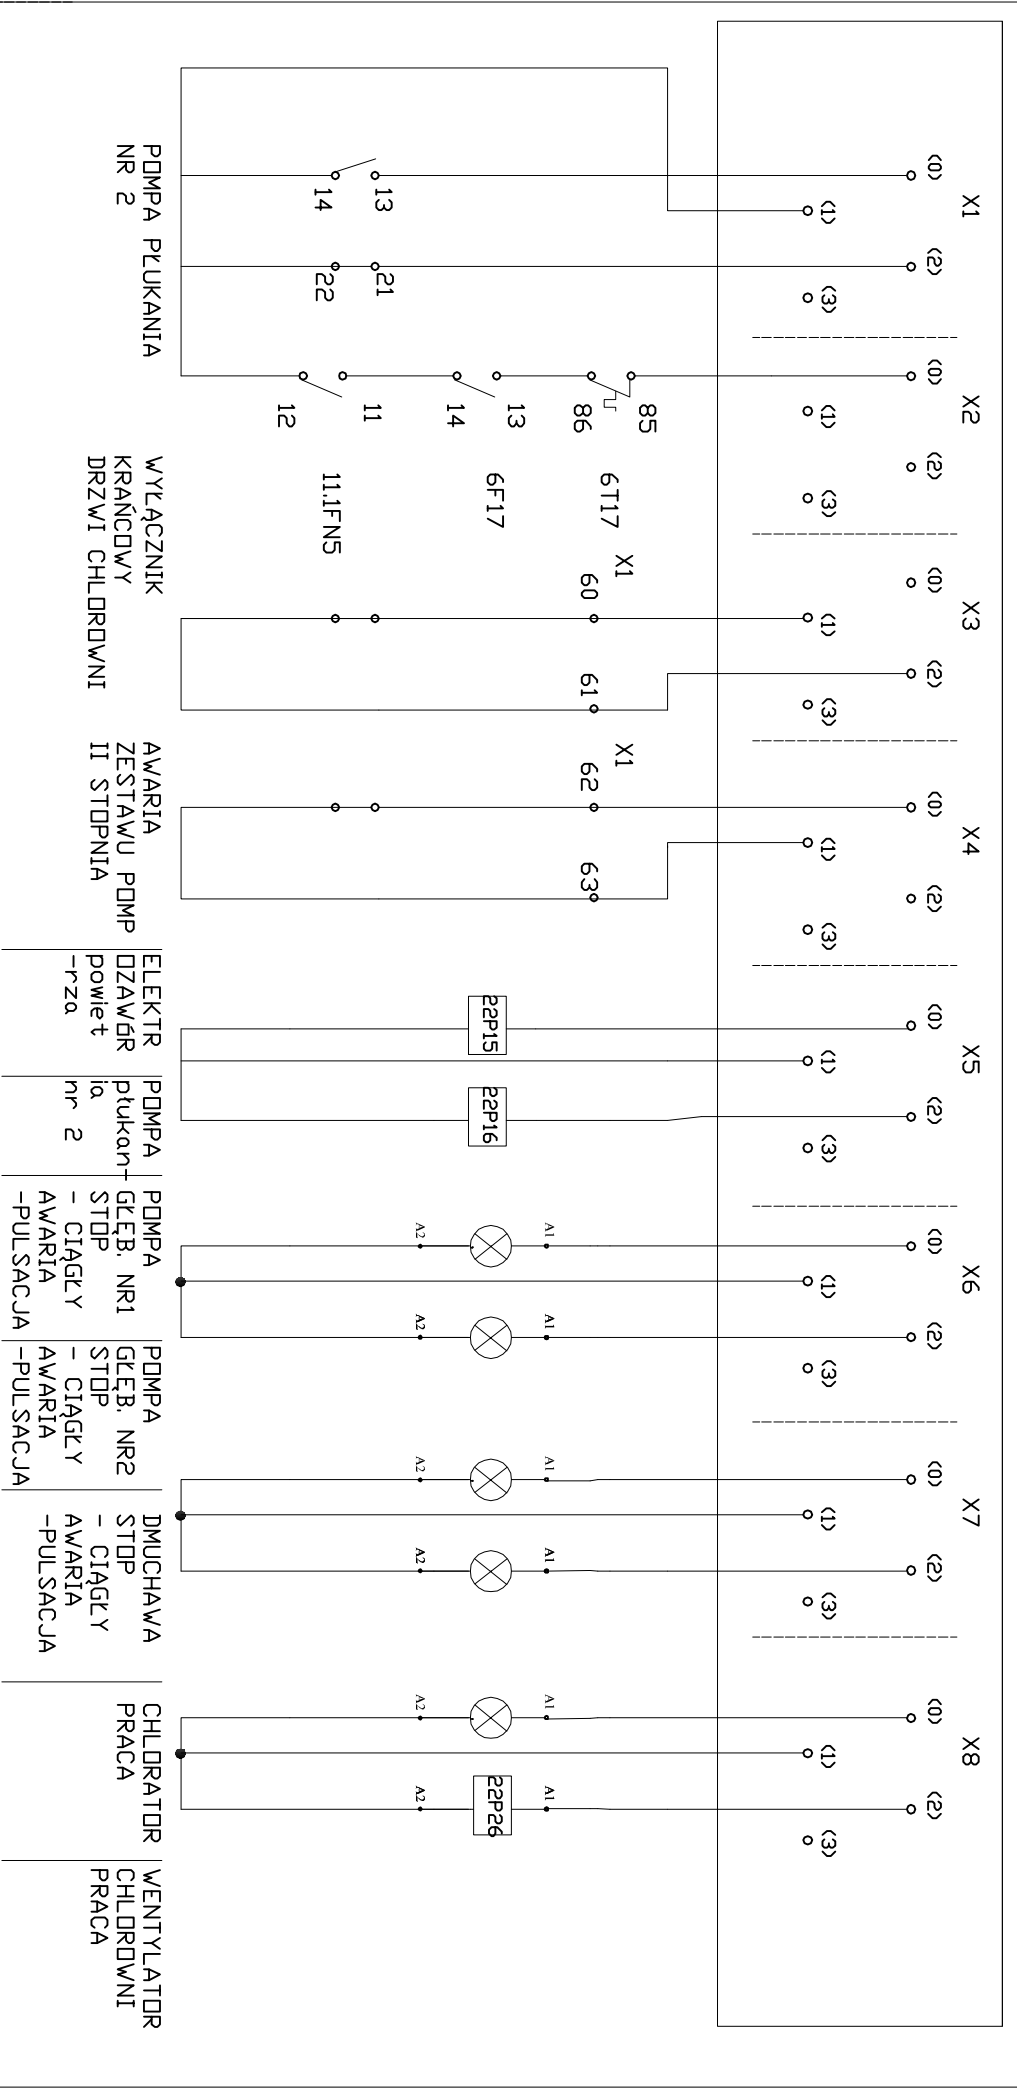

STACJA UZDATNIANIA WODY - DOMINOWO

WEJŚCIA/WYJŚCIA CYFROWE

Projektował: Zbigniew Jaworski

Podpis: \_\_\_\_\_ Nr uprawnień: 475/88/PW \_\_\_\_\_ Grudzień 2011 \_\_\_\_\_ Rys.22

- |                     |                                    |                                |                          |                     |  |  |   |                 |                            |
|---------------------|------------------------------------|--------------------------------|--------------------------|---------------------|--|--|---|-----------------|----------------------------|
| POMPA PŁUKANIA NR 2 | WYŁĄCZNIK KRANCOWY DRZWI CHŁODOWNI | AWARIA ZESTAWU POMP II STOPNIA | ELEKTR DZAWGR powietrzna | POMPA płukania nr 2 | POMPA GŁĘB. NR1 - STOP - CIĄGŁY AWARIA -PULSACJA | POMPA GŁĘB. NR2 - STOP - CIĄGŁY AWARIA -PULSACJA | DMUCHAWA STOP - CIĄGŁY AWARIA -PULSACJA | CHŁODZICZ PRACA | WENTYLATOR CHŁODOWNI PRACA |
|---------------------|------------------------------------|--------------------------------|--------------------------|---------------------|--|--|---|-----------------|----------------------------|