


1	2	3	4	5	6	7	8	9	10	11	12	13	14	15	16	17	18	19	20	21	22	23	24	25	26	27	28	29
---	---	---	---	---	---	---	---	---	----	----	----	----	----	----	----	----	----	----	----	----	----	----	----	----	----	----	----	----

MODUŁ NR.7 CPX-4AE-I WEJŚCIA ANALOGOWE CPX-AB-8-KL-4POL BLOK PRZYŁĄCZENIOWY

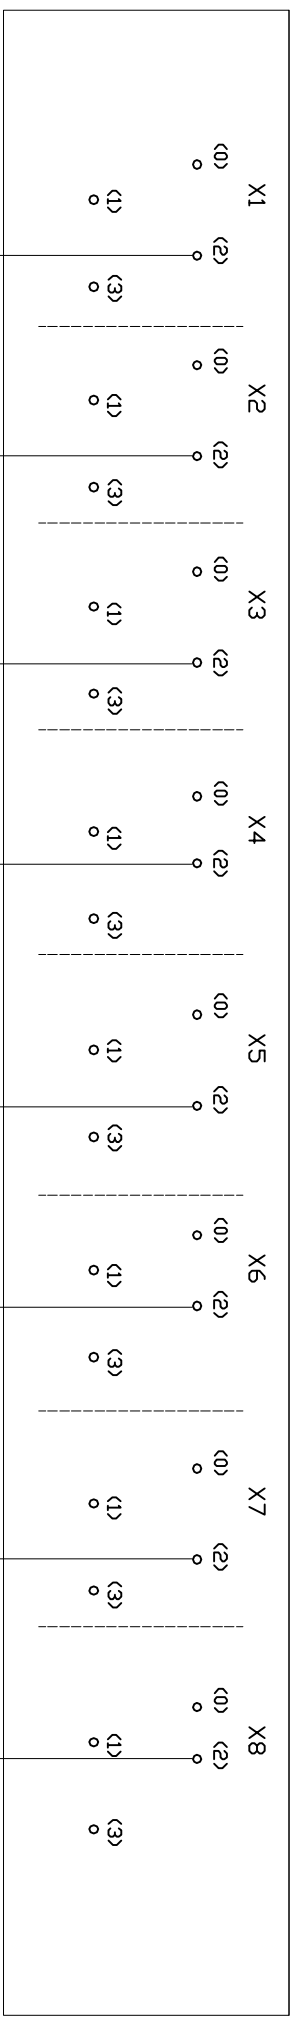

CIŚNIENIE WODY SUROWA przed filtrem NR.112

CIŚNIENIE WODY SUROWA za filtrem NR.112

CIŚNIENIE SPRĘŻONEGO POWIETRZA

POZIOM W ZBIORNIKU RETENCYJNYM

STACJA UZDATNIANIA WODY - DOMINOWO

WYJŚCIA ANALOGOWE

Projektował: Zbigniew Jaworski

Podpis:

Nr uprawnień: 475/88/PW

Grudzień 2011

Rys.23