




ELEWACJA WSCHODNIA 1 : 50

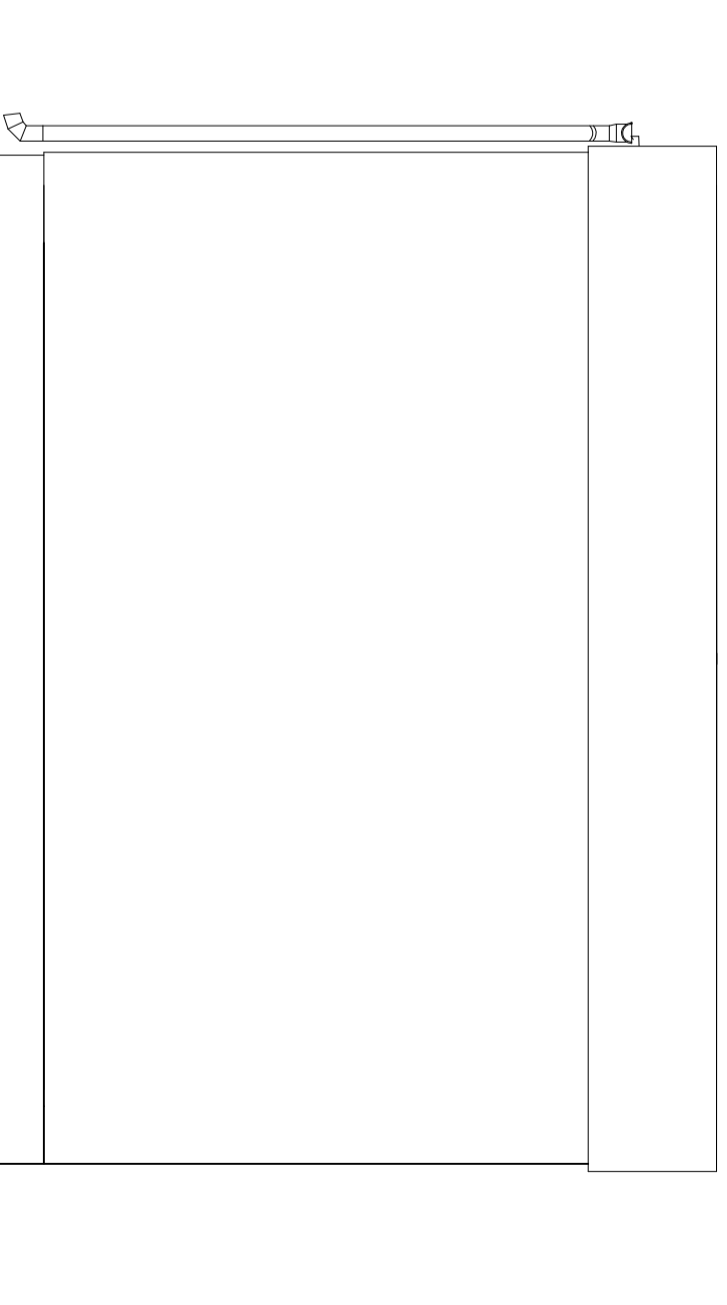

ELEWACJA PÓŁNOCNA 1 : 50

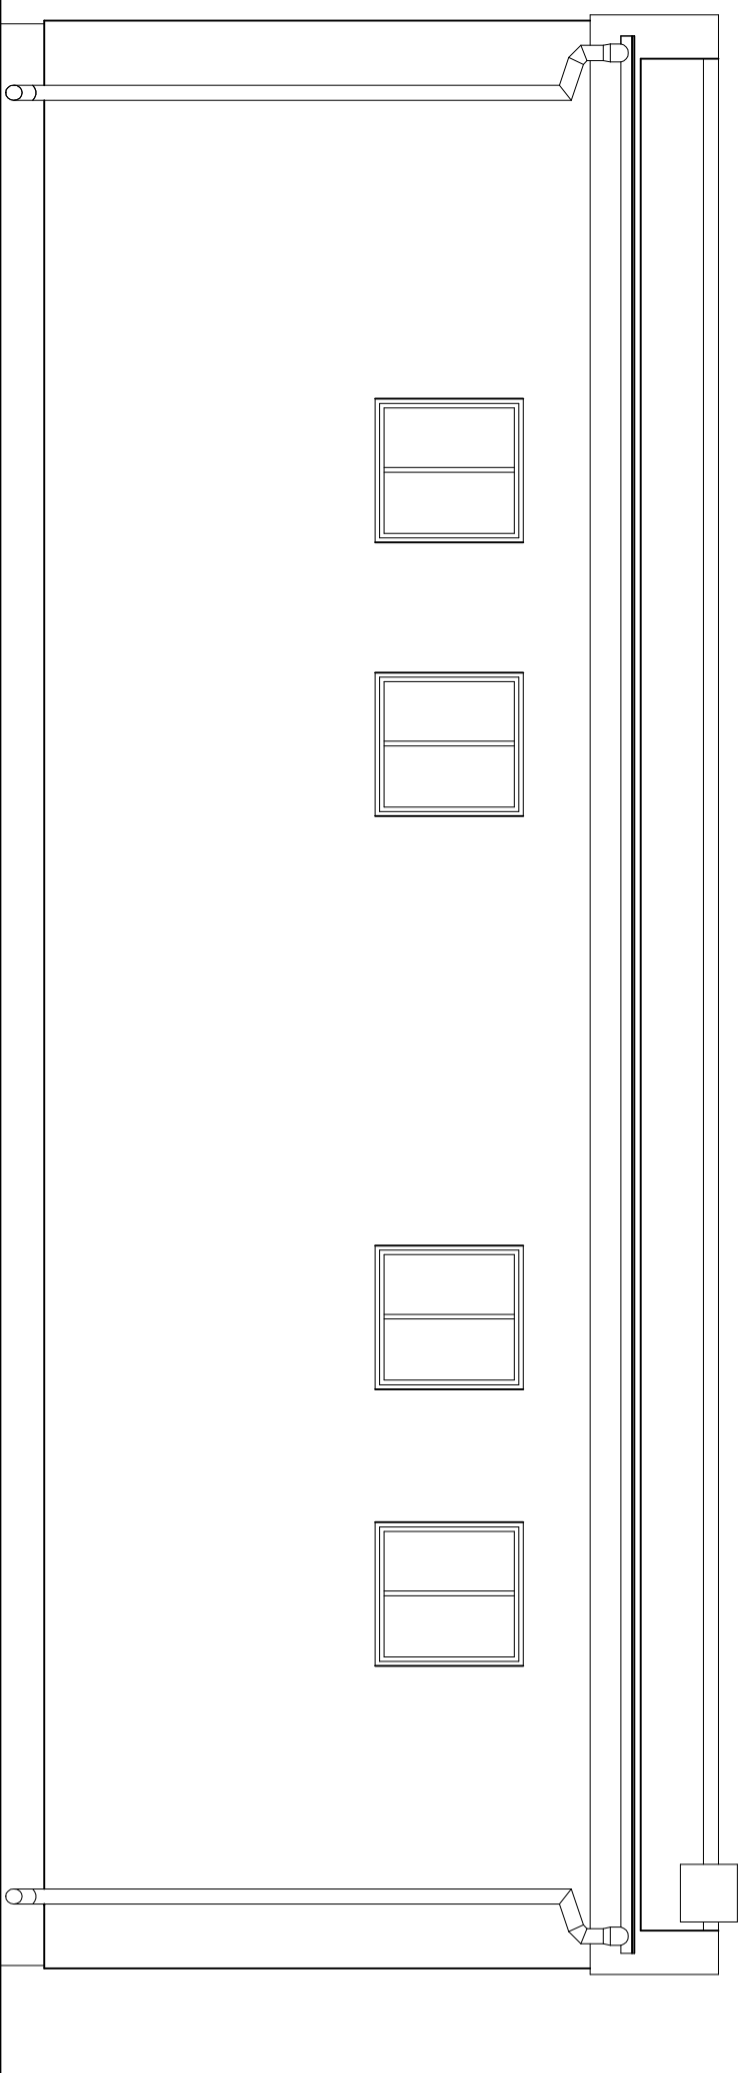

ELEWACJA ZACHODNIA 1 : 50

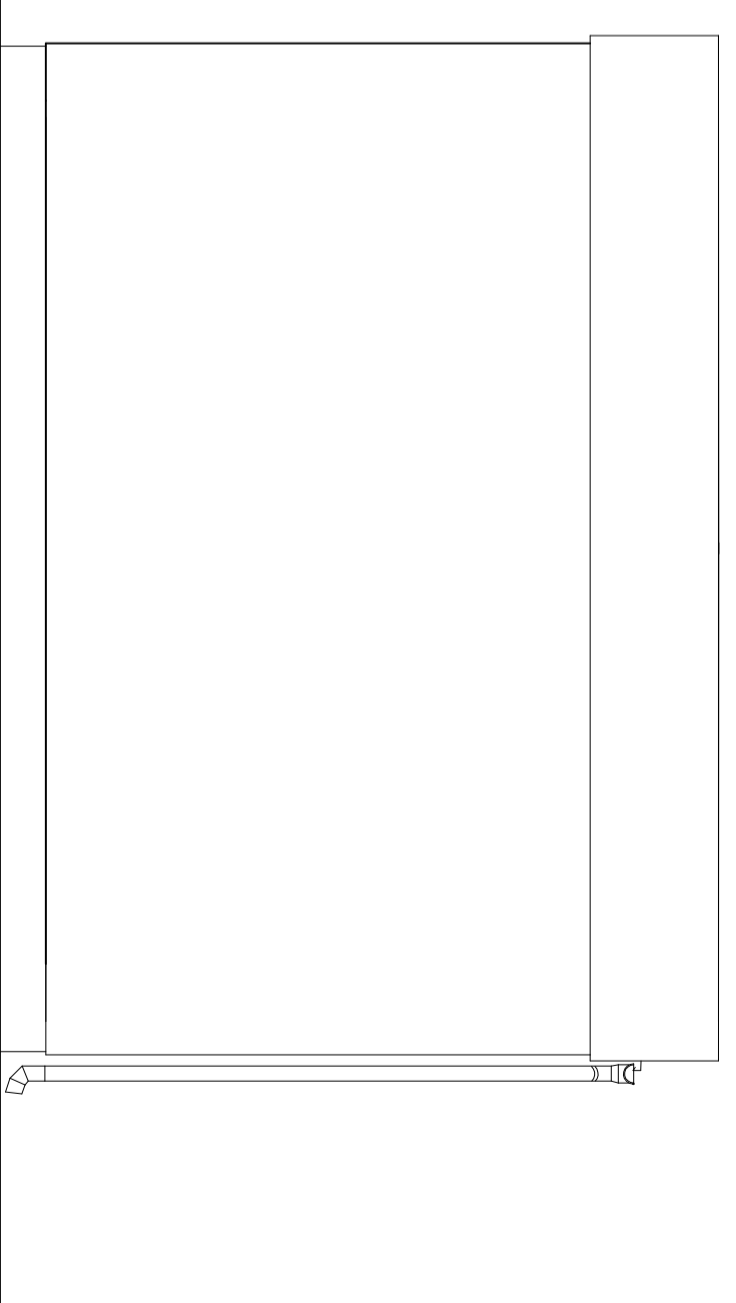

ELEWACJA POŁUDNIOWA 1 : 50

Ul. Powstańców Wielkopolskich 24
62-500 Wąsosz
tel. 71 737 853
biuro@nente.pl

NENTE
S.C.

Projektował	inż. Ryszard Szambelańczyk	posiada
Opiekę	Stacja Uzdatniania Wody w m. Dominowo	skala
Typ i zakres	Inwentaryzacja - elewacje	data
Investor	Urząd Gminy w Dominowie	rys. nr
	ul. Centralna 7	