


# PRZEKRÓJ A - A

## 1 : 50

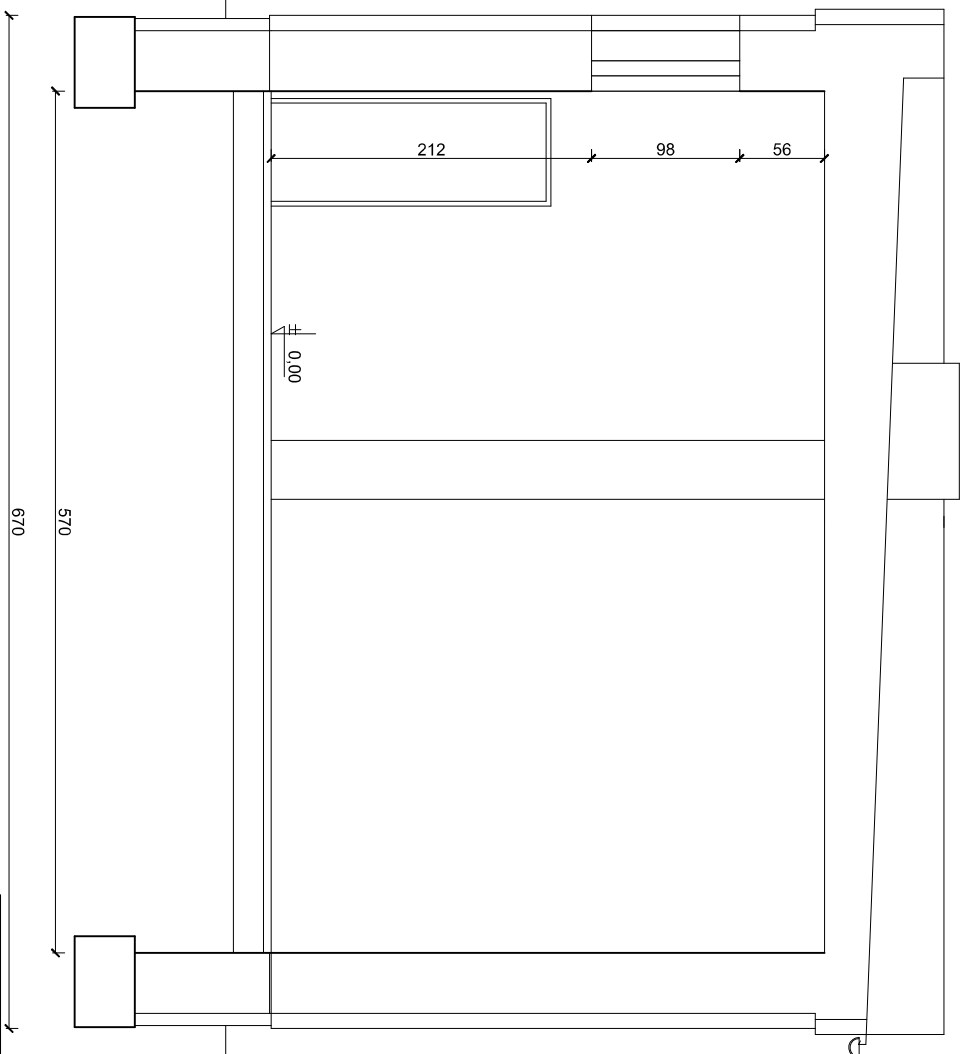

Ul. Powstańców Wielkopolskich 24  
62-300 Wyrześnia  
tel. 691 683 350, 691 737 853  
biuro@nentech.pl



S.C.

Projektował

inż Ryszard Szanbelńczyk

nr upr  
377/88/PW

podpis

Opis:

Stacja Uzdatniania Wody w m. Dominowo

skala

1 : 50

Tytuł rysunku

Inwentaryzacja - przekrój A - A

data

04.2012

Investor

Urząd Gminy w Dominowie  
ul. Centralna 7

rys. nr