


PRZEKRÓJ A - A

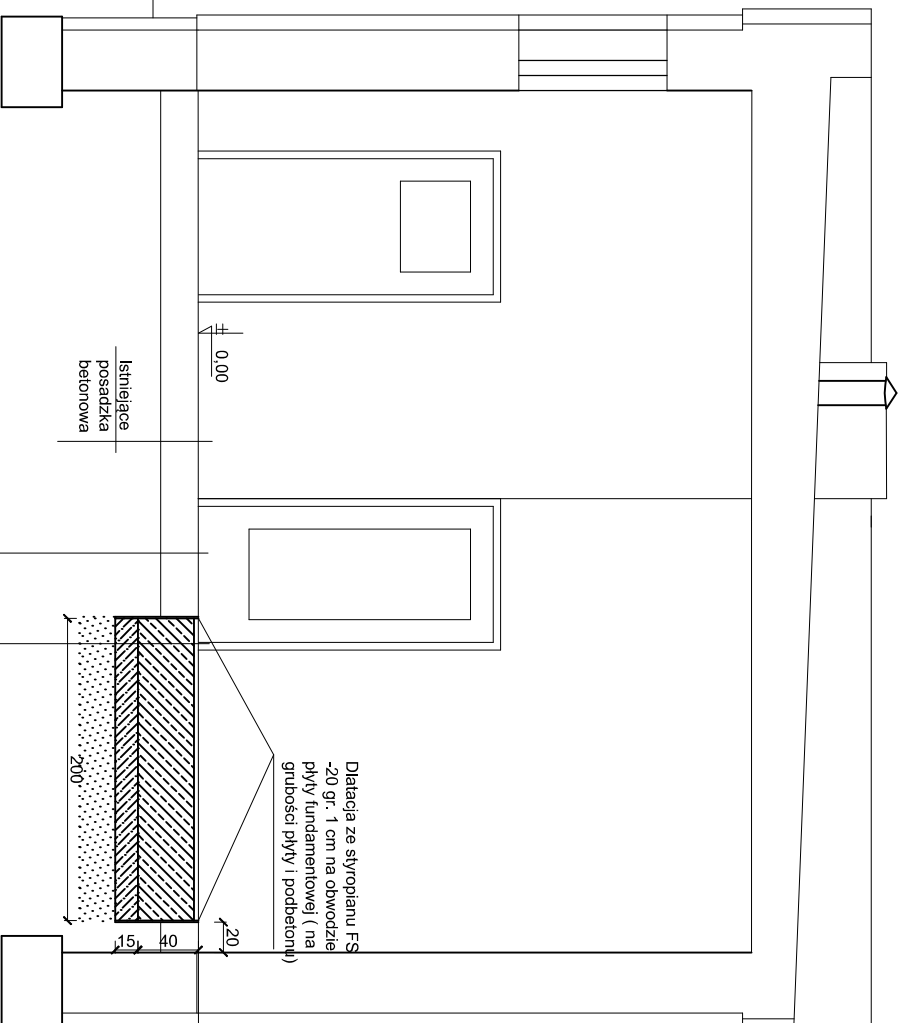

Płytki gresowe chemo odporne gr. 1cm na kleju Atlas - plus z fugą chemo odporna systemu Bolament + cokołek wys. 10 cm
 Istniejąca osadzka betonowa oczyszczona z kurzu, resztek cegieł, powłok malarskich i zagruntowana środkiem gruntującym Unigrunt lub Cerplast.
 Wykonać izolację przeciwwilgociową z płynnej folii typu Woder lub Hydrostop.
 Wykonać warstwę wyrównującą z masy samopoziomującej

Płytki gresowe chemo odporne gr. 1cm na kleju Atlas - plus z fugą chemo odporna systemu Bolament
 Płyta fundamentowa gr. 40 cm z betonu B - 20 zbrojona siatką 10 x 10 Ø 12 ze stali A - III
 Izolacja pozioma 2 x papa termozgrzewalna lub 2 x folia budowlana
 Podbeton B -10,5 gr. 15 cm zagęszczony mechanicznie wibratorem powierzchniowym
 Podstypaka płaskowa gr. 25 cm zagęszczona mechanicznie

Ul. Powstańców Wielkopolskich 24
 62-300 Wyrześnia
 tel. 691 683 350, 691 737 853
 biuro@nentech.pl

NENTECH
 S.C.

Projektował inż Ryszard Szambelańczyk nr upraw 377/88/PW
 Skala 1 : 50

Tytuł rysunku Przekrój A - A data 04.2012

Investor Urząd Gminy w Dominowie
 ul. Centralna 7

1 2 3 4 5 6