



248 95 84 95 284 95 87 95 200

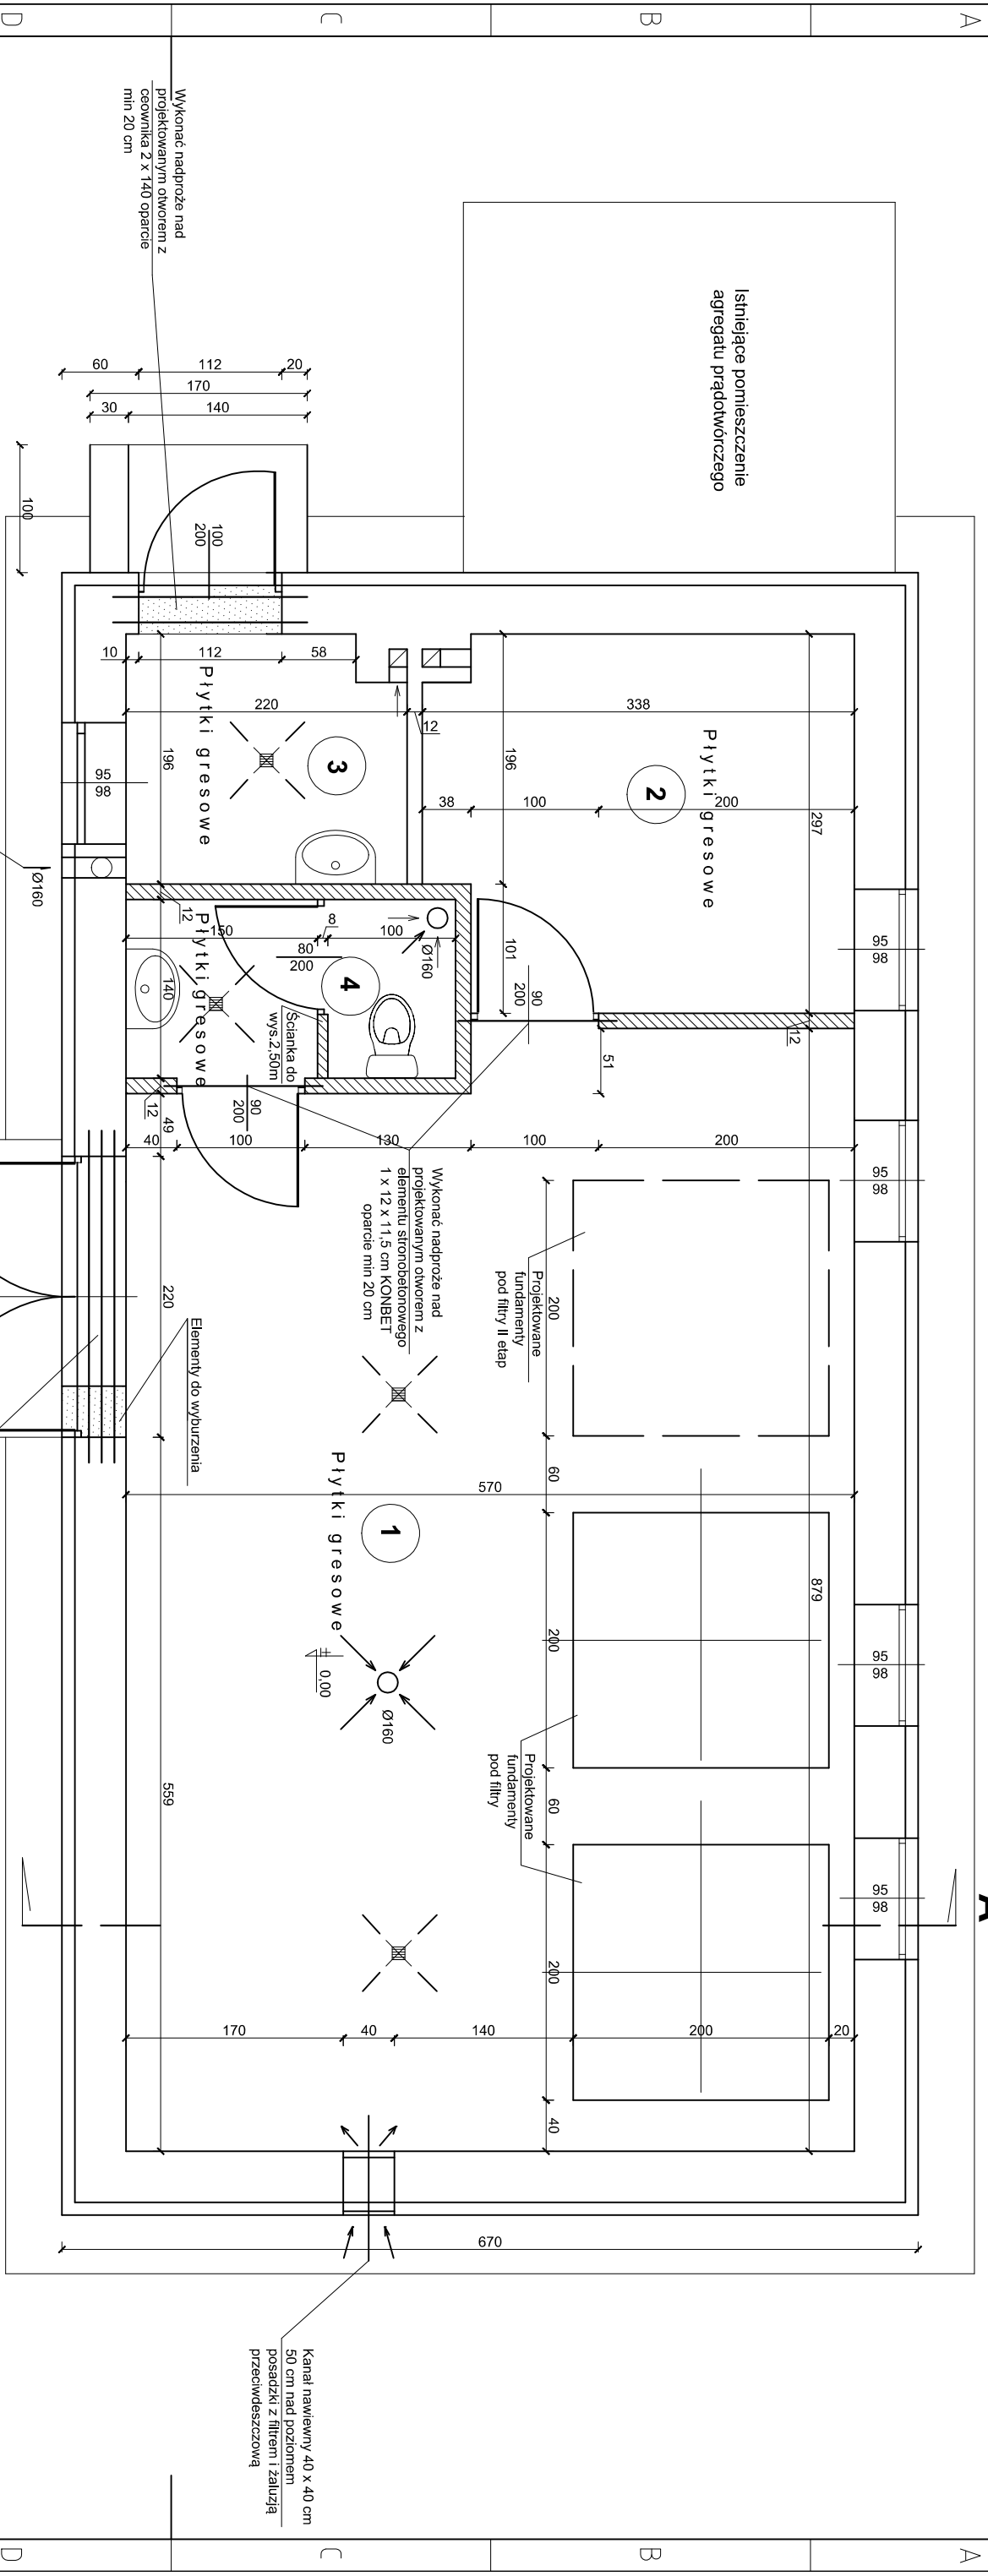

RZUT ŚCIAN PRZYZIEMIA 1 : 50

- 1 - HALA FILTRÓW - 48,82 m²
- 2 - ROZDZIELNIA ELEKTRYCZNA NN ZE STEROWNIĄ - 9,54 m²
- 3 - POMIĘSCZENIE CHLOROWNI - 4,16 m²
- 4 - POMIĘSCZENIE WC - 2,88 m²

RAZEM POWIERZCHNIA UŻYTKOWA : - 65,41 m²

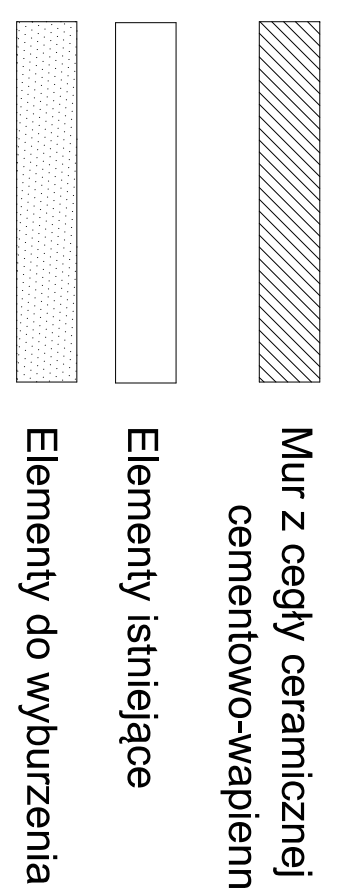

Mur z cegły ceramicznej na zaprawie cementowo-wapiennej Rz - 30

Elementy istniejące

Elementy do wyburzenia

Ul. Powstańców Wielkopolskich 24 62-300 Wirszénia tel. 691 683 350 , 691 737 853 biuro@nentech.pl		NENTECH S.C.	
Projektował	inż Ryszard Szambelarczyk	nr upraw	377/88/PW
Obiekt	Stacja Uzdatniania Wody w m. Dominowo	skala	1 : 50
Tytuł rysunku	Rzut ścian przyziemia	data	04.2012
Investor	Urząd Gminy w Dominowie ul. Centralna 7	rys. nr	