Budynek SUW

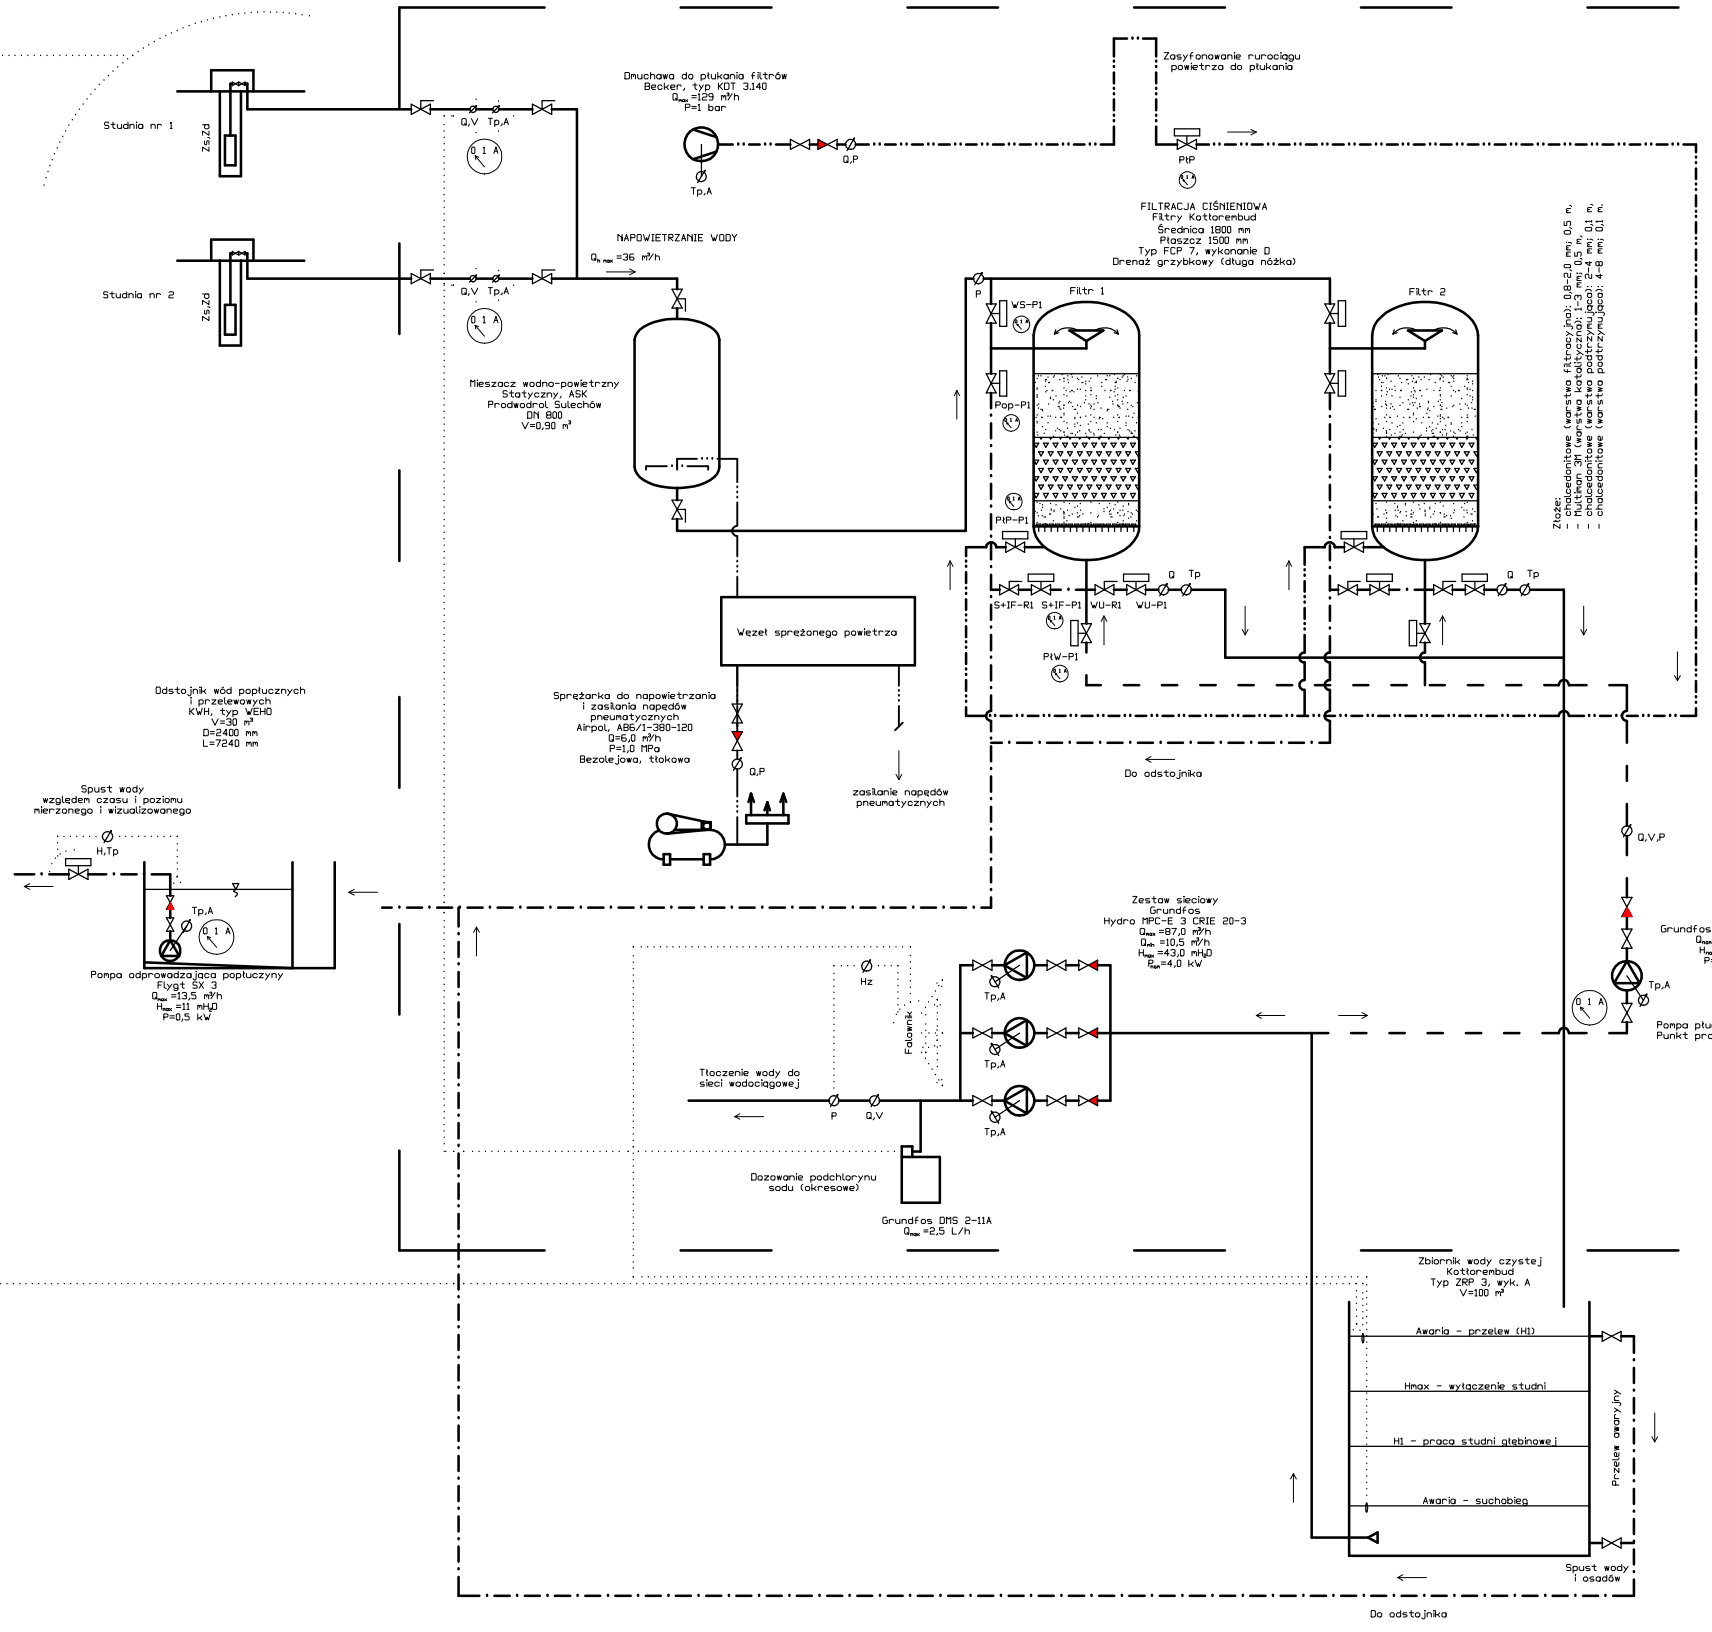

Woda uzdatniana

Woda do płukania

Powietrze do płukania

Popłuczyny

Sprężone powietrze

Sygnał

OZNACZENIA:
Zd - pomiar zwierciadła dynamicznego
Zs - pomiar zwierciadła statycznego
Q - przepływ wody (wodomierz z kontaktorem)
V - objętość wody (wodomierz z kontaktorem)
Tp - czas pracy
A - pomiar natężenia prądu
Hz - sterowanie przetwornicą prądu (pomiar częstotliwości pracy)
P - ciśnienie

WS - woda surowa
WU - woda uzdatniona
S-IF - spust pierwszego filtratu
PtW - płukanie wodą
PtP - płukanie powietrzem

Ul. Powstańców Wielkopolskich 24
62-300 Września
tel. 691 683 350, 691 737 853
biuro@nentech.pl

NENTECH s.c.

Opracował	dr inż. Łukasz Weber		podpis
Opracował	mgr inż. Karol Szambelańczyk		podpis
Opracował	mgr inż. Paulina Augustyniak		podpis
Projektant	inż. Ryszard Szambelańczyk	nr upr. 373/PW/90	podpis
Obiekt	Stacja Uzdatniania Wody w m. Dominowo		skala
Tytuł rysunku	Schemat technologiczny		data 04.2012
Inwestor	Urząd Gminy w Dominowie ul. Centralna 7		rys. nr 2