



Zbiornik polietylenowy
Węno - K/W/H
pojemność: V = 50 m³

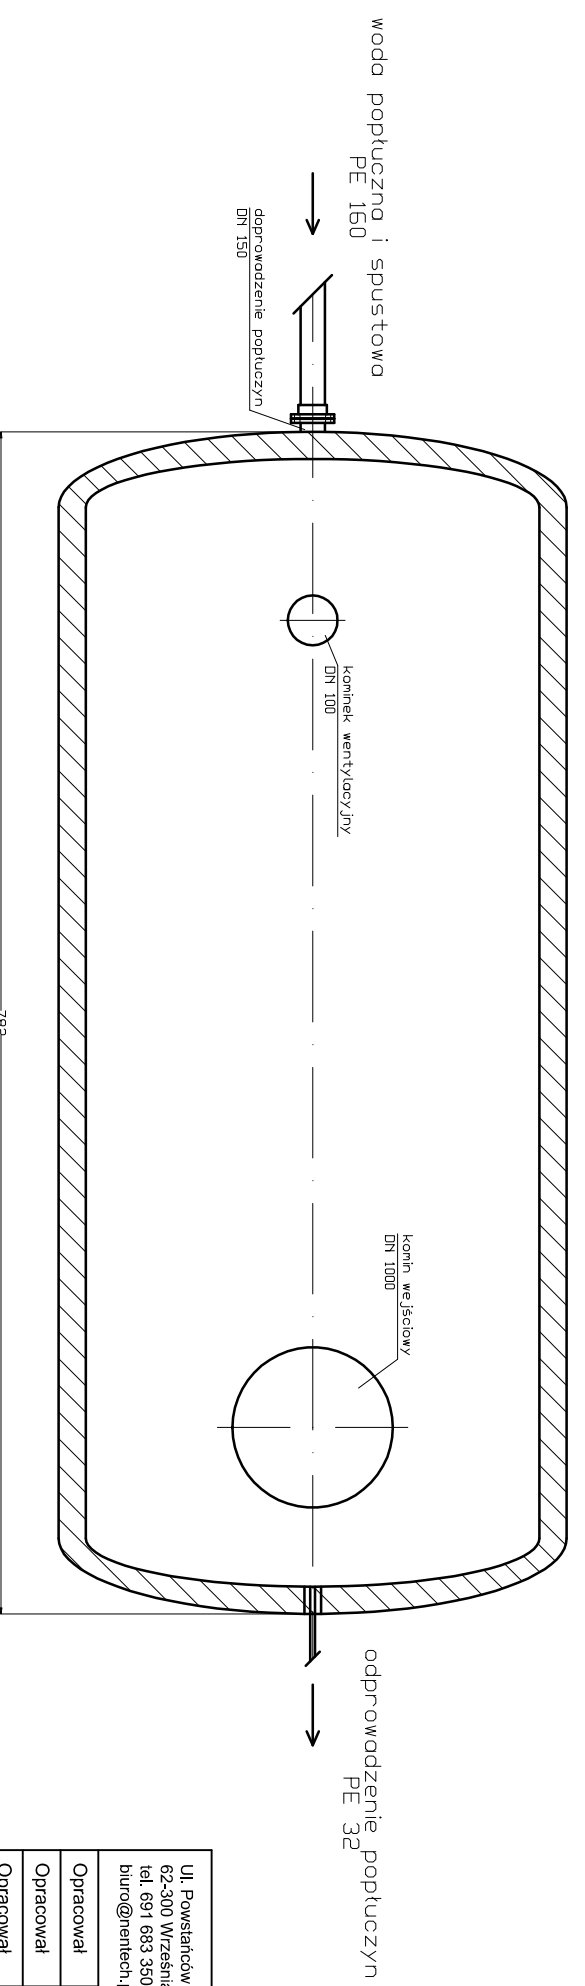

Ul. Powstańców Wielkopolskich 24
62-300 Września
tel. 691 683 350, 691 737 853
biuro@nentech.pl

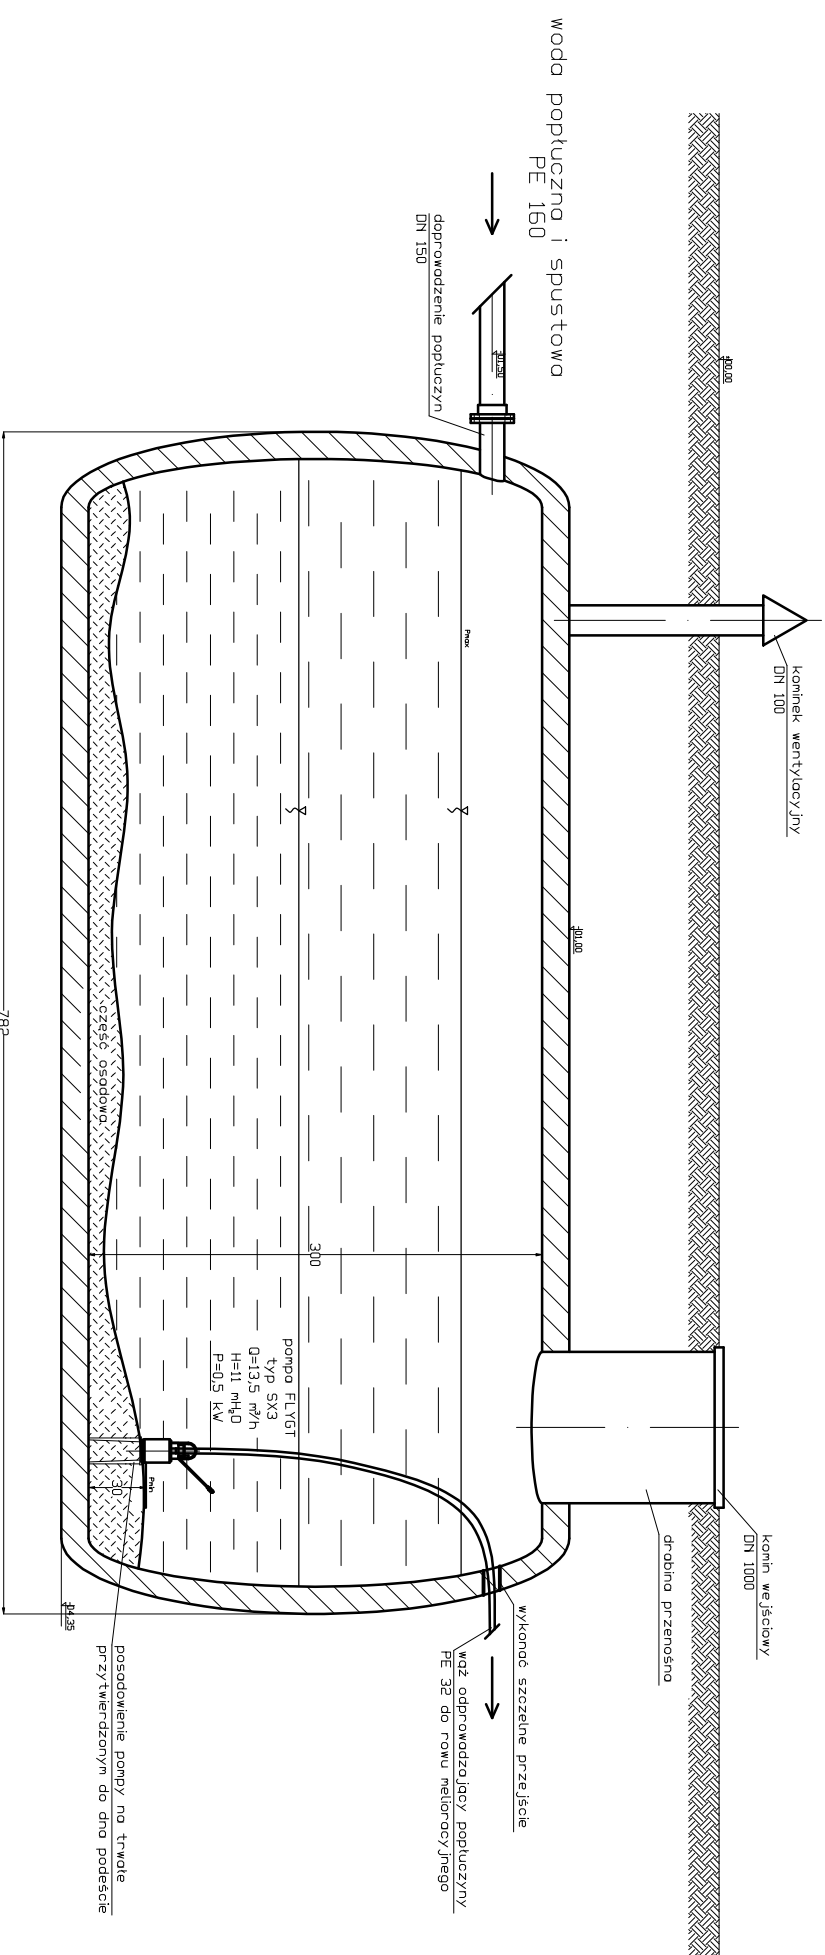

Opracował	dr inż. Lukasz Weber	podpis
Opracował	mgr inż. Karol Szambelańczyk	podpis
Opracował	mgr inż. Paulina Augustyniak	podpis
Projektant	inż. Ryszard Szambelańczyk	nr upr. 373/P/W/90
Obiekt	Stacja Uzdatniania Wody w m. Dominowo	skala 1:50
Tytuł rysunku	Rzut i przekrój zbiornika wody popłucznej i spustowej	data 04.2012
Inwestor	Urząd Gminy w Dominowie ul. Centralna 7	rys. nr 11