


**UWAGA**  
Sposób armatury firmy HAWLE lub równoważną  
firm : AWK, JAFAR, AKWA

**LEGENDA**

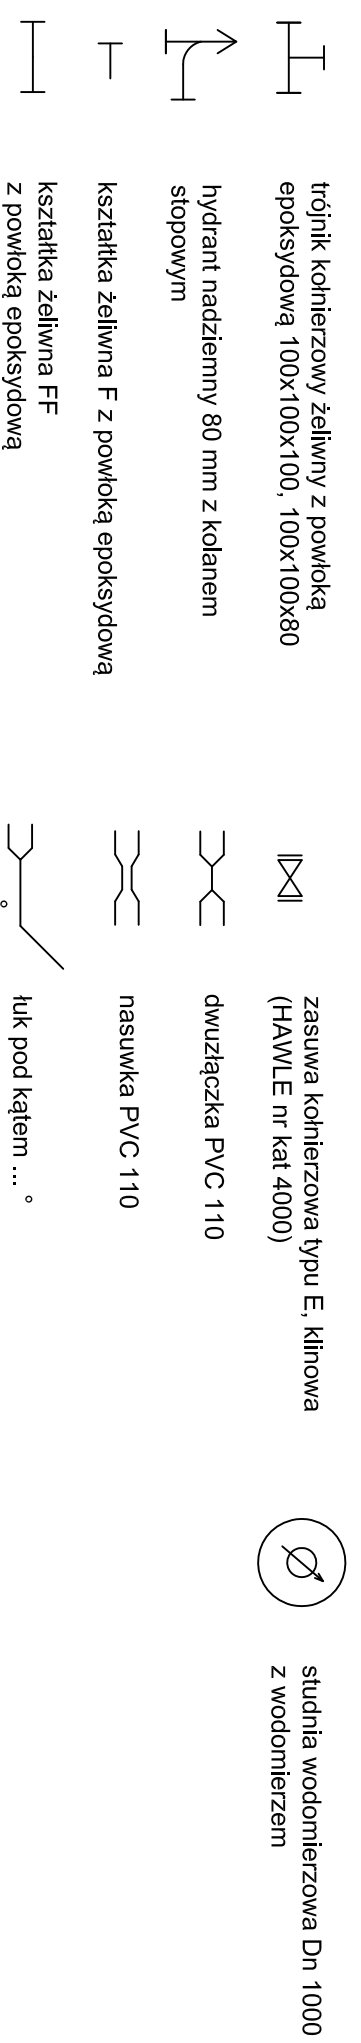

<p><b>PRO EKO-PROJEKT</b> Robert OCHOWIAK</p> <p>ul. Generata Nila-Fieldorfa 7, 63-000 Stoda Wielkopolska tel. 601 250 228, email: robertochowiak@poczta.fm NIP 789-144-13-52, REGON 301738655</p>		<p>PRO EKO-PROJEKT Robert OCHOWIAK</p>	
<p>Tytuł rysunku: <b>SCHEMATY WEZŁÓW SIECI WODOCIĄGOWEJ</b></p>		<p>Data: XI.2011 r.</p>	
<p>Projektant: mgr inż. Robert OCHOWIAK</p>		<p>Podpis: </p>	
<p>Nr uprawnień: WKP/0338/PWOS/10</p>		<p>Skala: schemat</p>	
<p>Nr uprawnień:</p>		<p>Podpis: </p>	
<p>Projektant:</p>		<p>Skala: 4</p>	
<p>Rys. Nr:</p>		<p>Rys. Nr:</p>	