STUDNIA WODOMIERZOWA DN 1000

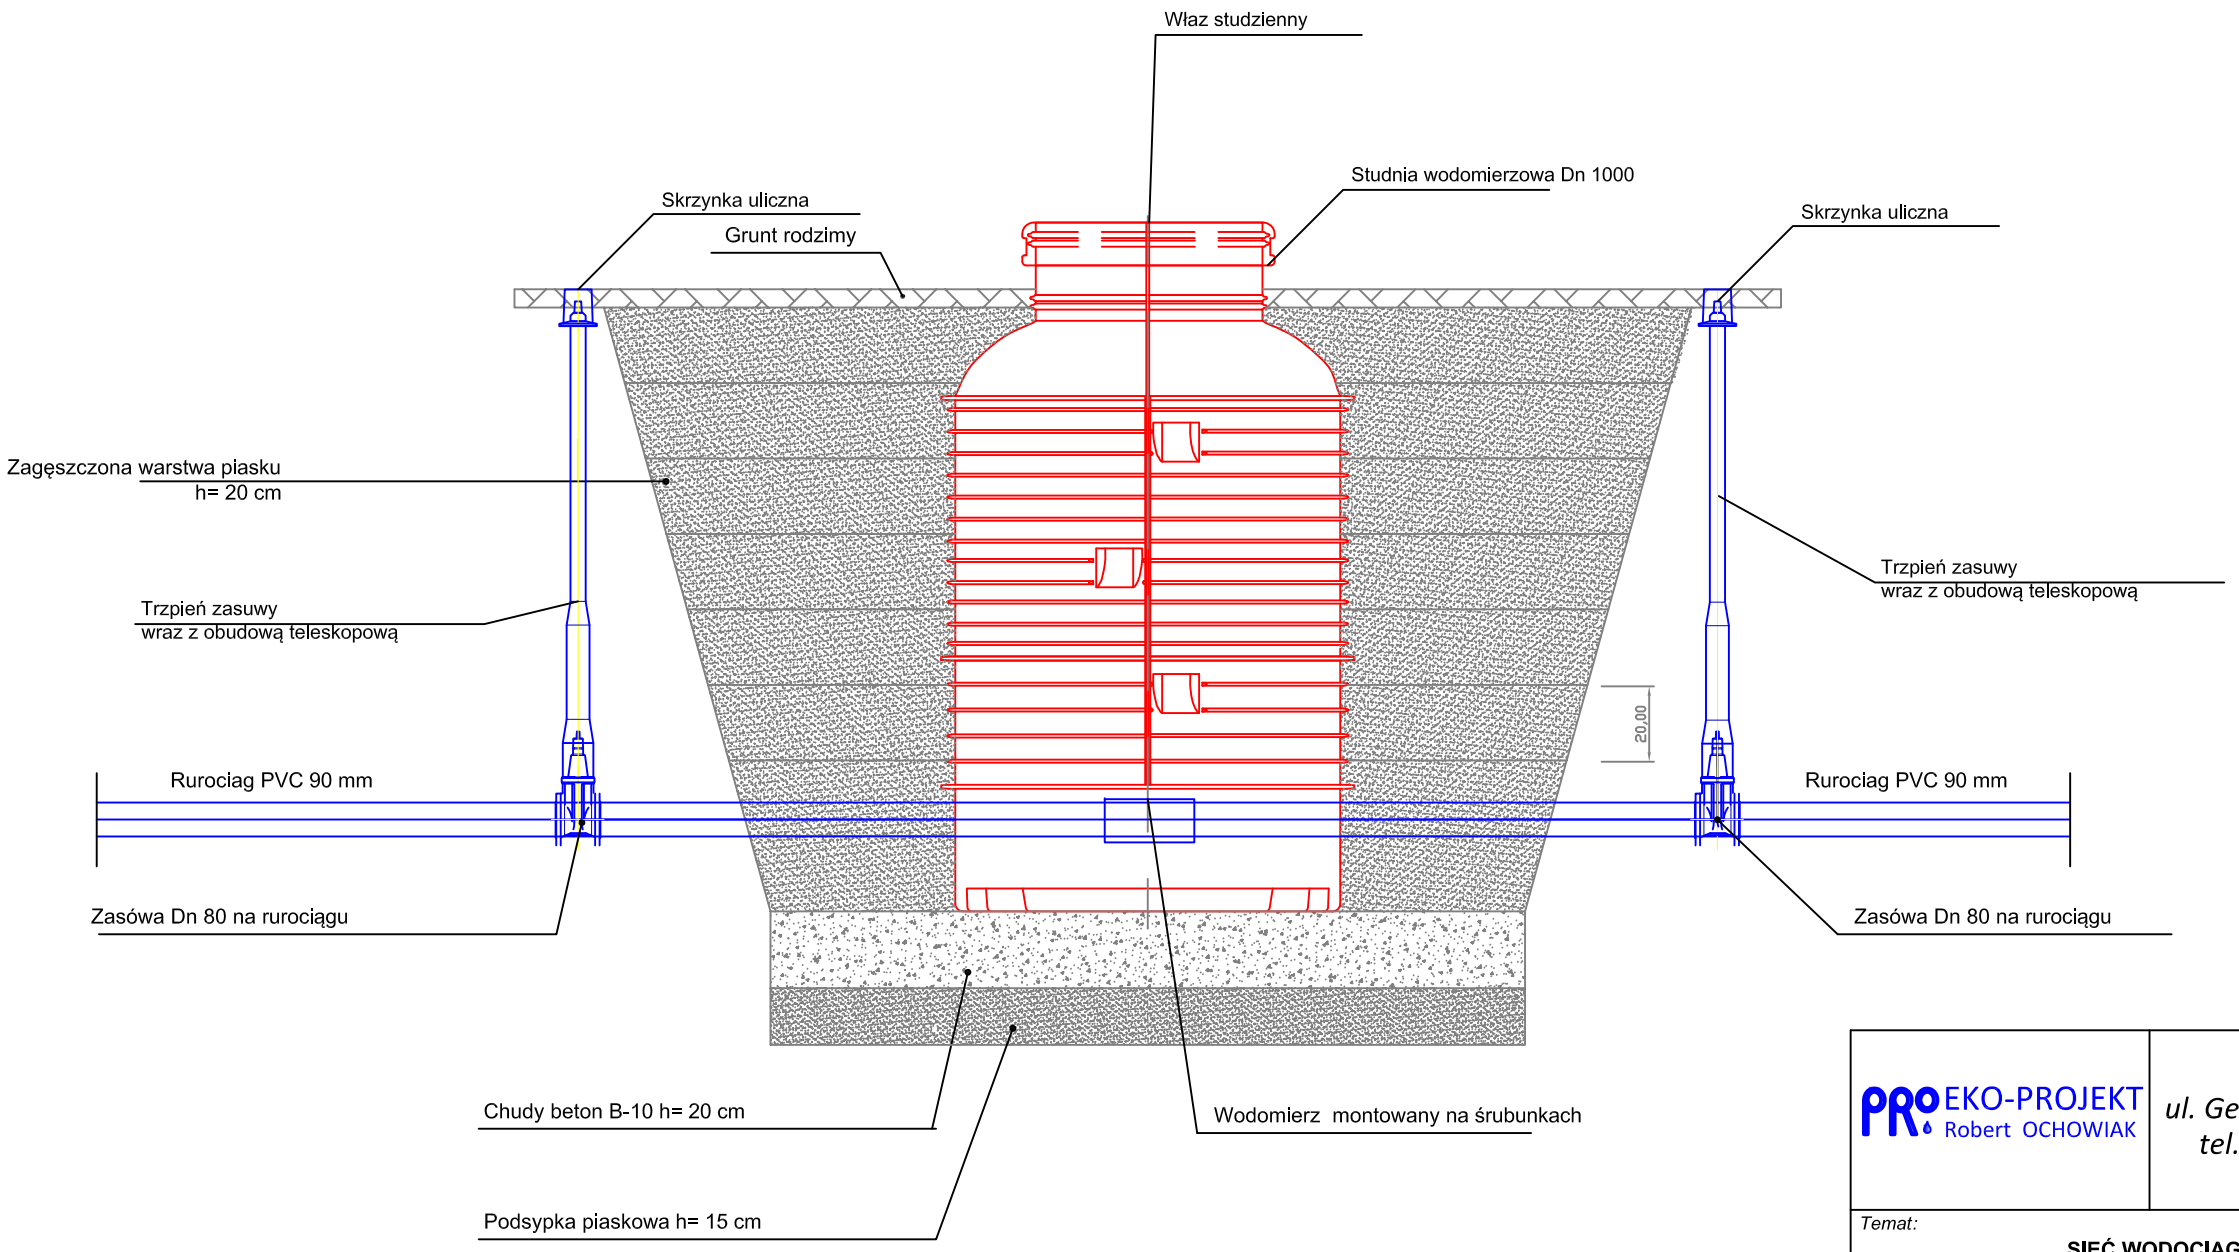

PRO EKO-PROJEKT Robert OCHOWIAK	*PRO EKO-PROJEKT Robert OCHOWIAK* *ul. Generała Nila-Fieldorfa 7, 63-000 Środa Wielkopolska* *tel. 601 250 228, email: robertochowiak@poczta.fm* *NIP 789-144-13-52, REGON 301738655*
Temat: **SIEĆ WODOCIĄGOWA ORZESZKOWO - RUSIBÓRZ gm. Dominowo**	
Tytuł rysunku: **STUDNIA WODOMIERZOWA**	XI.2011 r. *Data*
Projektant: mgr inż. Robert OCHOWIAK — *Nr uprawnień:* WKP/0338/PWOS/10 — *Podpis:*	**schemat** *Skala*
Projektant: — *Nr uprawnień:* — *Podpis:*	**7** *Rys. Nr.*