PROFIL SIECI WODOCIĄGOWEJ
Rurociąg 1

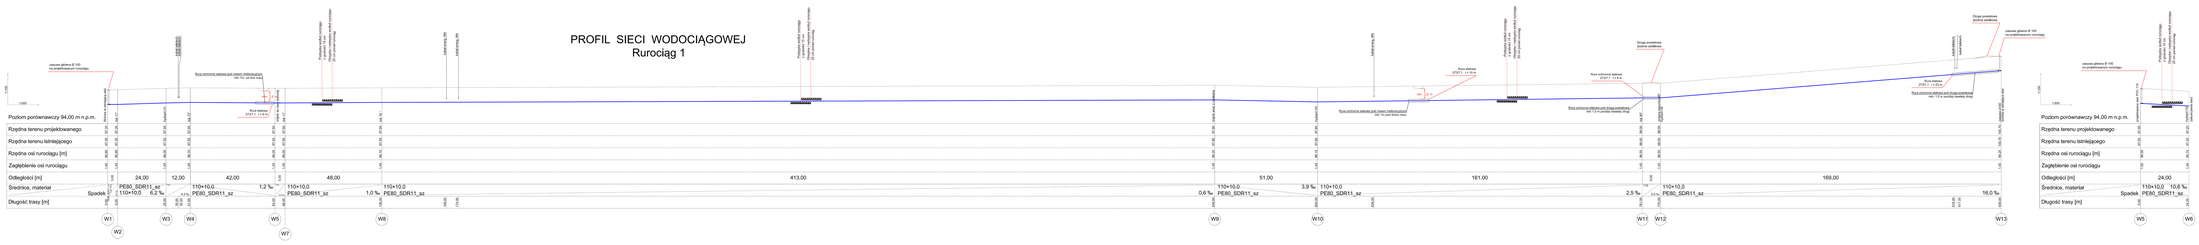

Poziom porównawczy 94,00 m n.p.m.	
Rzędna terenu projektowanego	
Rzędna terenu istniejącego	
Rzędna osi rurociągu [m]	
Zagłębienie osi rurociągu	
Odległości [m]	24,00
Średnice, materiał	Spadek PE80_SDR11_sz 110×10,0 10,6 ‰
Długość trasy [m]	

PRO-PROJEKT Robert Ochowiak
ul. Generała Józefa Kustosia 7, 51-555 Środa Wielkopolska
tel. 601 232 226, email: robertochowiak@poczta.fm
NIP 695-144-11-52, REGON 302738653

SIEĆ WODOCIĄGOWA DOMOWAC - DABLIN pr. Dworzowa

Tytuł rysunku:	**PROFIL PODŁUŻNY SIECI WODOCIĄGOWEJ (Rurociąg 1)**	30.2011.r.	
Projektował: mgr inż. Robert OCHOWIAK	Sprawdził: mgr inż. Robert OCHOWIAK	**1:100/500**	
Projektant:	Nr uprawnień:	**3/1**	Rys. nr