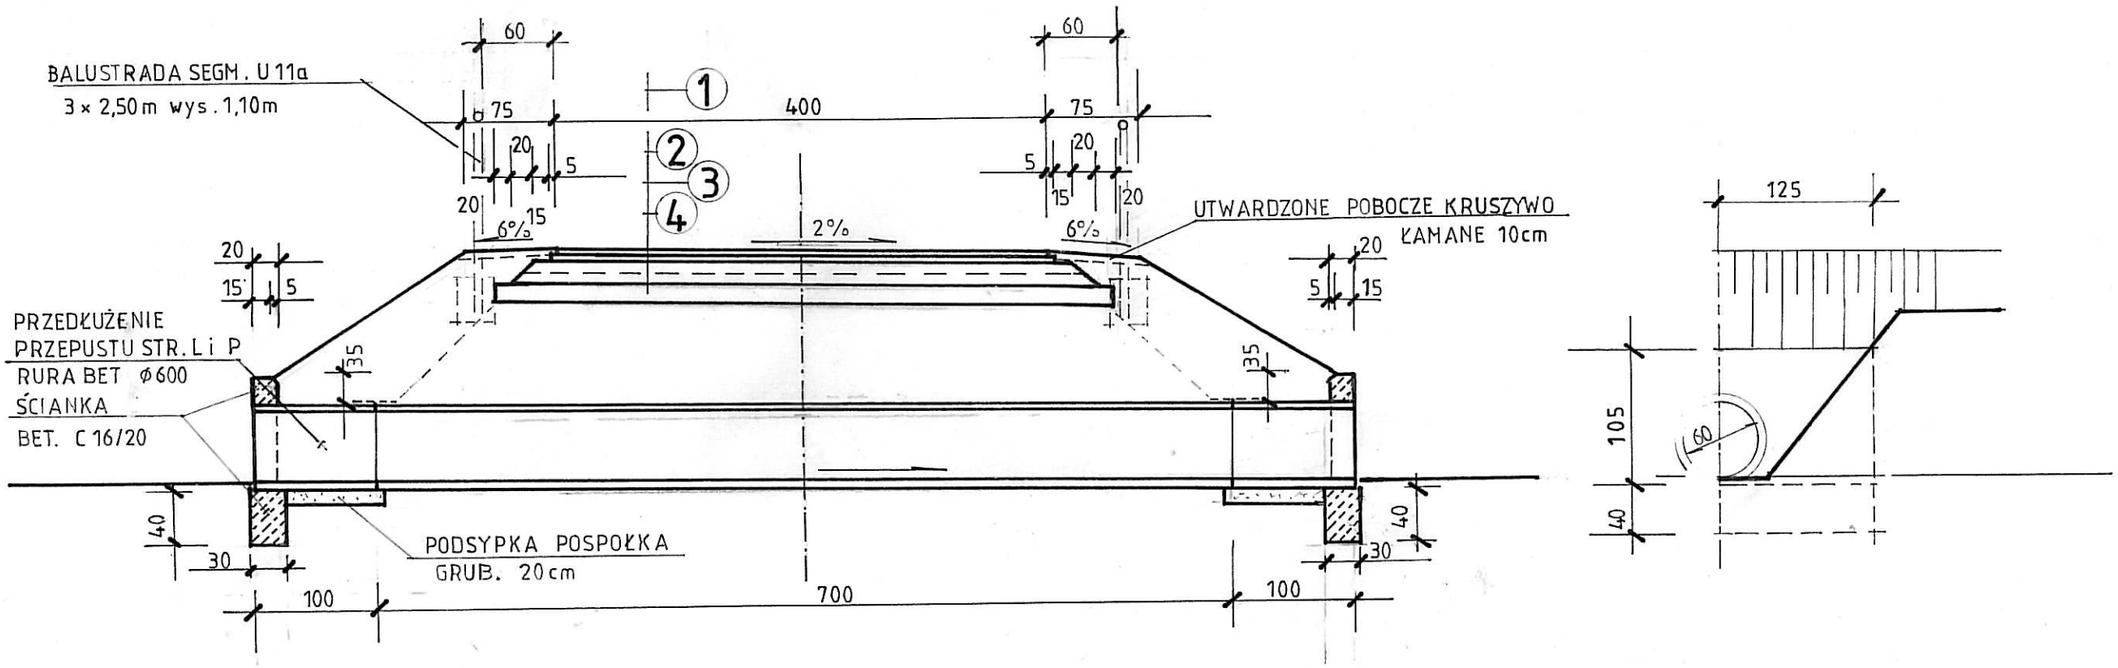

PRZEKRÓJ A - A

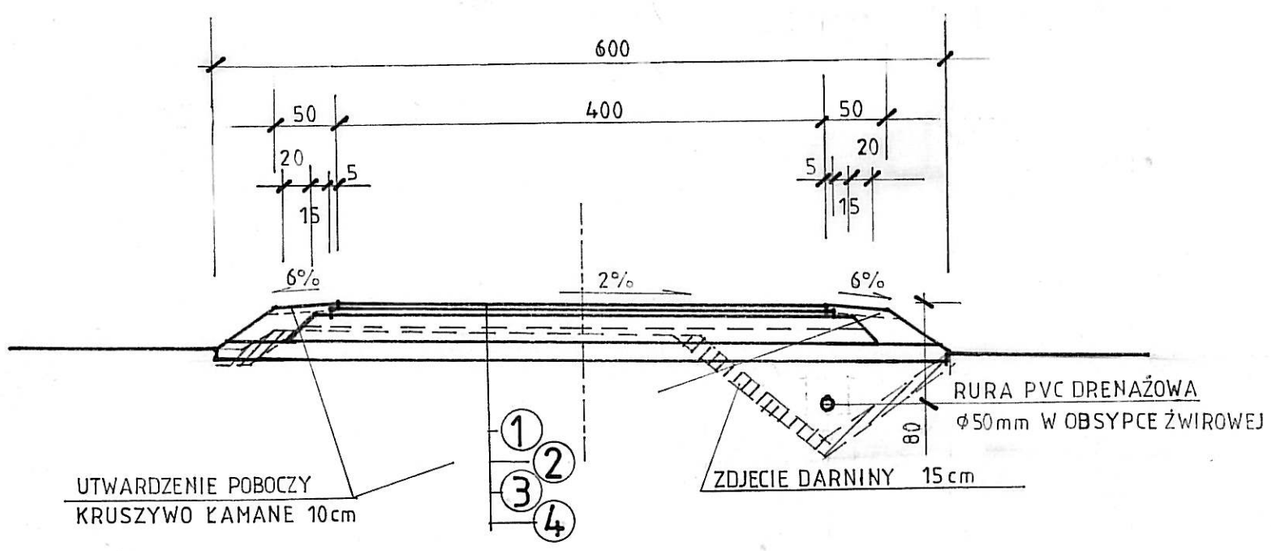

PRZEKRÓJ B - B

OZNACZENIA

1. Warstwa ścieralna z betonu asfaltowego AC 8 S 50/70 grubość warstwy 4cm po zagęszczeniu
2. Warstwa wiążąca z betonu asfaltowego AC11 W 50/70 grubość warstwy 4cm po zagęszczeniu
3. Podbudowa z kruszywa łamanego 0/31,5 grubość warstwy po zagęszczeniu 10cm
   Podbudowa z kruszywa betonowego 31,5/63 grubość warstwy po zagęszczeniu 10cm
4. Warstwa odsączająca z piasku grubości 15cm po zagęszczeniu

Inwestor:	**GMINA DOMINOWO** **ul. CENTRALNA 7 * 63-012 Dominowo**			
PRZEBUDOWA DROGI GMINNEJ W MIEJSCOWOŚCI BISKUPICE			**PROJEKT BUDOWLANY WYKONAWCZY**	
Tytuł rysunku	**PRZEKROJE NORMALNE**		Data: maj 2014	
Projektant	tech. Hieronim Krzysztofiak upr. bud. 191/87/PW		Skala rys. 1:50	Numer rys. **3.1**
Opracował	mgr inż.. Witold Brozis			