OZNACZENIA

Nawierzchnia jezdni z betonu asfaltowego

Pobocze

0+200 Hektometr

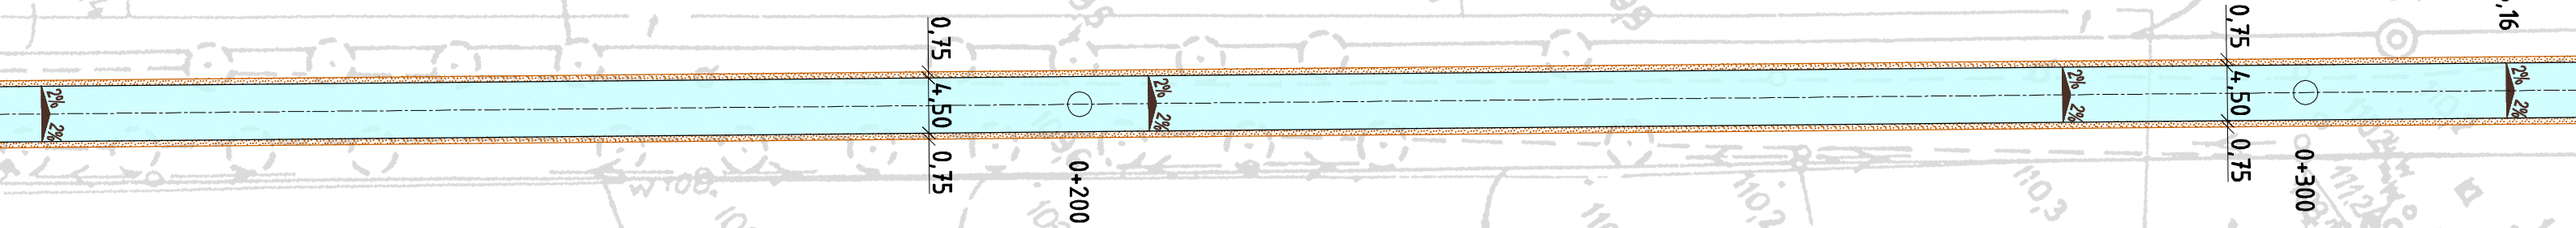

Inwestor:	GMINA DOMINOWO ul. CENTRALNA 7 * 63-012 DOMINOWO			
Przebudowa nawierzchni drogi gminnej przez wieś Nowojewo			PROJEKT BUDOWLANY WYKONAWCZY	
TYTUŁ RYSUNKU	PLAN ZAGOSPODAROWANIA		DATA: kwiecień 2015	
PROJEKTANT	tech. Hieronim Krzysztofiak upr. bud. 191/87/PW		SKALA RYS. 1:500	NUMER RYS. 2.2
OPRACOWAŁ	mgr inż. Witold Brozis			