



Miejscowy plan zagospodarowania
terenów położonych w gminie
przestrzennego
Dominowo

Skala 1:2000

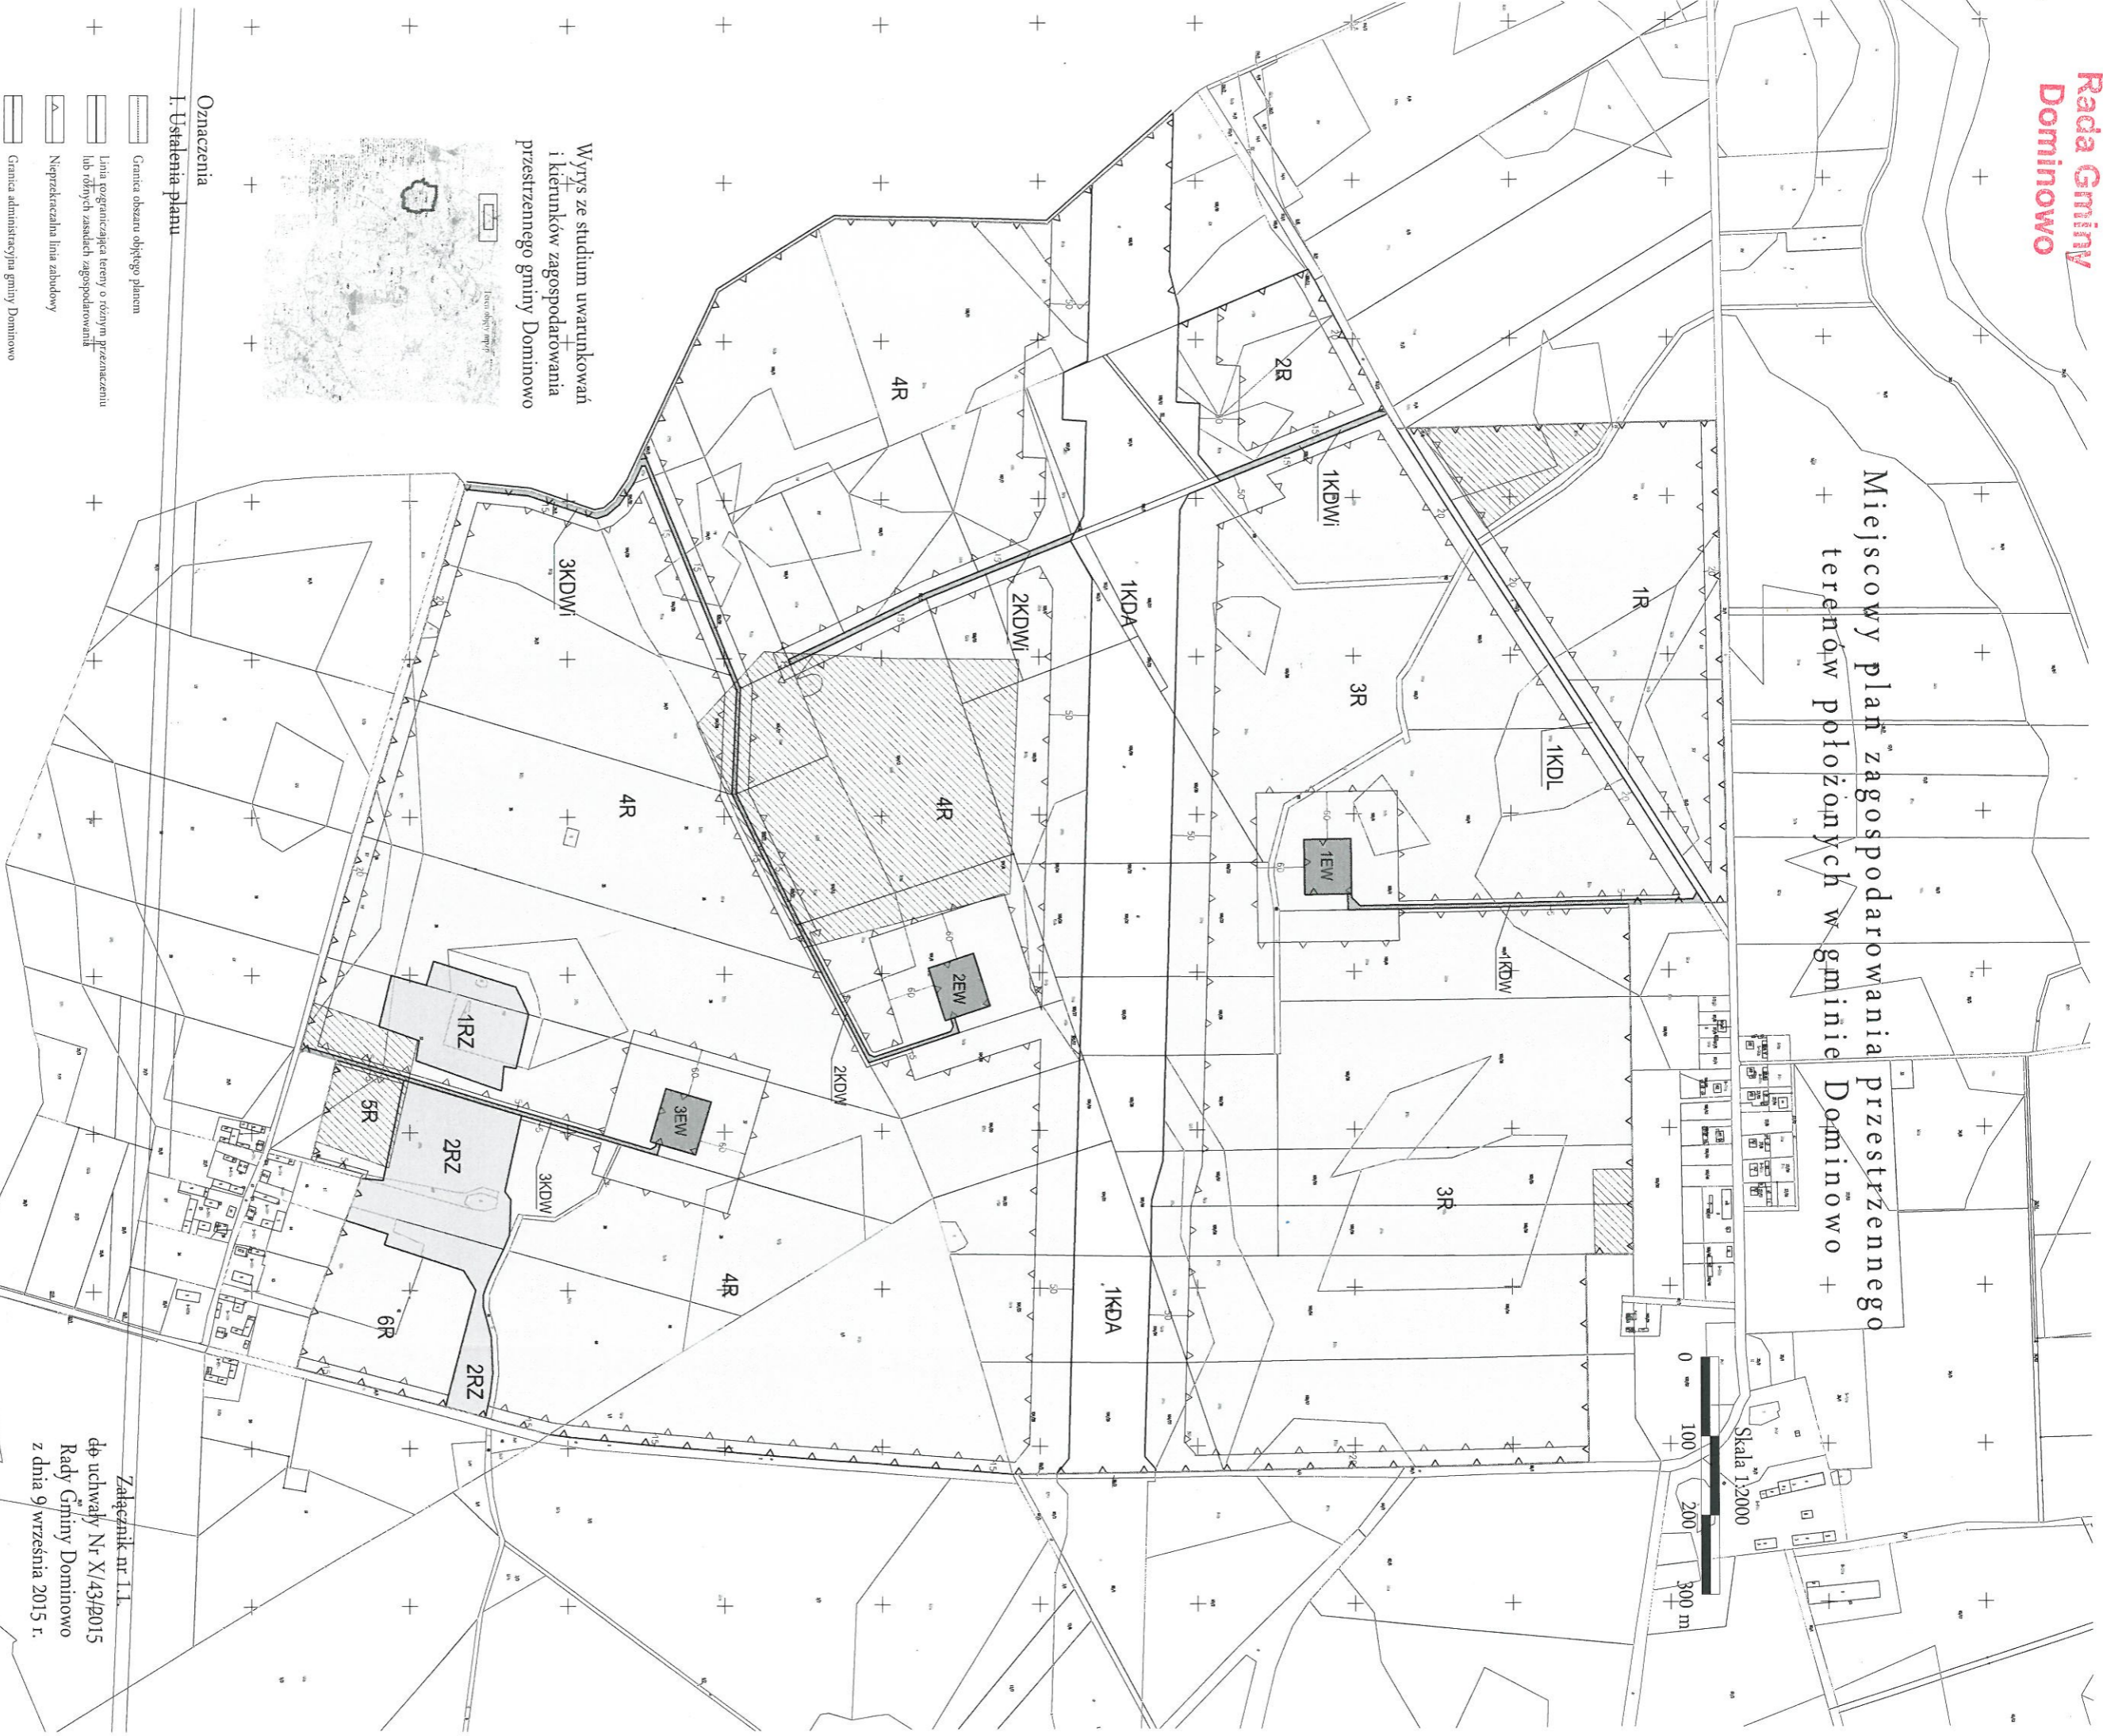

Wzrys ze studium uwarunkowań
i kierunków zagospodarowania
przestrzennego gminy Dominowo

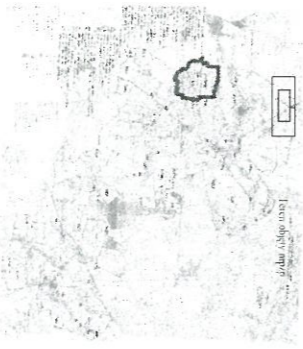

Oznaczenia
I. Ustalenia planu

- Granica obszaru objętego planem
- Linia rozgraniczająca tereny o różnym przeznaczeniu lub różnych zasadach zagospodarowania
- Nieprzekraczalna linia zabudowy
- Granica administracyjna gminy Dominowo
- R Tereny rolnicze
- RZ Tereny las i pastwisk
- EW Tereny lokalizacji projektowanych elektrowni wiatrowych
- KDWI Tereny istniejących dróg wewnętrznych
- KDW Tereny projektowanych dróg wewnętrznych

- KDA Tereny dróg publicznych o klasie autostrad
- KDL Tereny dróg publicznych o klasie dróg lokalnych
- Strefa ochronna elektrowni wiatrowych

II. Informacje i zalecenia

- Archaeological protection zone

Załącznik nr 1.1.

do uchwały Nr X/434/2015
Rady Gminy Dominowo
z dnia 9 września 2015 r.



Przewodnicząca
Małgorzata Gieratka