PROFILE PODŁUŻNE KANALIZACJI SANITARNEJ
KANAŁ KG-3

Uwagi:
- Zaprojektowano kanalizacjęą grawitacyjnĄ z rury PVC klasy S (lite) o jednorodnej strukturze Ścianki SDR 34 SN 8;
- Zaprojektowano kanalizacjęą ciśnieniowĄ z rur PE 80 SDR 17 Ł 110;
- Kanalizacjęą ujęłył na 0,2 m podsypce oraz obsypce i nadsypce 0,3 m ponad grzrnŃ krawłdł rury;
- Studnie rewizyjne betonowe dn 1000 z wlazami D 400 z betonowym wypełnieniem;
- Studnie przepompowni, czyszczakowa, odpowietrzajŃca zgodnie z rysunkami szczegółowymi;
- Podsypkł i obsypkł wzdłuł kanałw i rurociągw wykonał na całej długości ujęłonej sieci
- W miejscach kolizji prace prowadzić ręcznie.

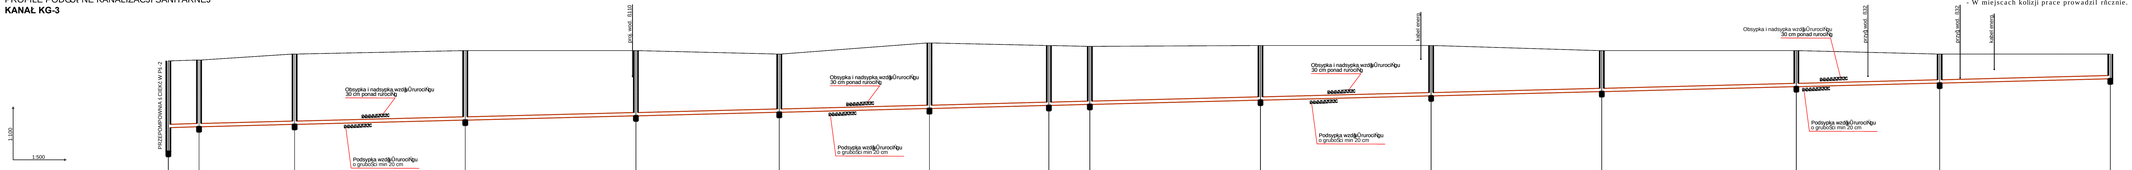

Poziom por- wnawczy 90,00 m n.p.m.

Rzńdna terenu projektowanego	97,60	97,95	98,20	98,45	98,60	98,20	98,85	98,70	98,65	98,75	98,75	98,60	98,40	98,45	98,20	98,20	98,25	98,25	98,25	98,25	98,25	98,25	98,25	98,25
Rzńdna terenu istniejŃcego	97,60	97,60	98,20	98,45	98,45	98,20	98,85	98,70	98,65	98,75	98,75	98,60	98,40	98,45	98,20	98,20	98,25	98,25	98,25	98,25	98,25	98,25	98,25	98,25
Rzńdna dna kanału	93,69	93,94	94,08	94,33	94,58	94,29	95,01	95,19	95,25	95,50	95,75	95,70	95,60	95,75	95,50	95,29	95,25	95,20	95,20	95,20	95,20	95,20	95,20	95,75
Zagłębienie dna kanału [m]	3,91	3,91	4,12	4,07	3,82	3,41	3,84	3,51	3,40	3,25	2,45	2,90	2,80	2,70	2,95	2,11	2,75	1,70	1,70	1,70	1,70	1,70	1,70	2,45
Odległości [m]	0,00	28,00	50,00	50,00	42,00	44,00	35,00	12,00	50,00	50,00	50,00	50,00	57,00	42,00	50,00									
Średnice, materiał	Rzędna wylotu 89,45	PVC-U, SDR34 I 200 Ł 5,9					PVC-U, SDR34 I 200 Ł 5,9	PVC-U, SDR34 I 200 Ł 5,9					PVC-U, SDR34 I 200 Ł 5,9	PVC-U, SDR34 I 200 Ł 5,9										
Spadek				5,0 ‰				5,1 ‰				5,0 ‰		5,1 ‰		5,0 ‰								
Długość trasy [m]	0,00	28,00	78,00	128,00	170,00	214,00	249,00	261,00	311,00	361,00	411,00	461,00	518,00	560,00	610,00	659,00	709,00	759,00	809,00	859,00	909,00	959,00	1009,00	1059,00
	PS-2	SKP	SK-11	SK-12	SK-13	SK-14	SK-15	SK-16	SK-17	SK-18	SK-19	SK-20	SK-21	SK-22	SK-23									

LEGENDA

- projektowana sieć grawitacyjna kanalizacji sanitarnej
- projektowana sieć ciśnieniowa kanalizacji sanitarnej

PRO EKO-PROJEKT Robert OCHOWIAK
ul. Generała Nila-Fieldorfa 7, 63-000 Środa Wielkopolska
NIP 789-144-13-52, REGON 301738655
tel. 601 250 228, email: robertochowiak@poczta.fm

Zadanie: SIEĆ KANALIZACJI SANITARNEJ na terenie m. Dominowo rej. ul. Średniej

Temat: **PROFILE PODŁUŻNE KANALIZACJI SANITARNEJ**

Inwestor:	Zakład Usług Komunalnych w Dominowie ul. Centralna 7, 63-012 Dominowo		XI.2017 r
Projektant: mgr inŃ Robert OCHOWIAK	Nr uprawnień: WKPI/0338/PWOS/10	Podpis:	Skala: **1:500/100**
Projektant: mgr inŃ Maciej DZIKOWSKI	LOD/1487/POOS/10		Arkusz: **2/2**