


PRZEPOMPOWNI
7-9?éK ·D !%

UTWARDZENIE TERENU
DFN9DCADCK B= 7-9?é W

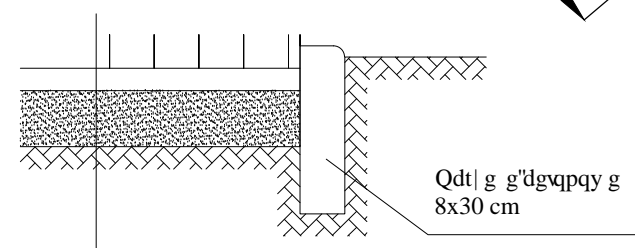

Kostka betonowa 8 cm
Podsypka cementowo-piaskowa 20 cm
Podbudowa z posp. 6K32'eo

Zagospodarowanie terenu

- Utwardzenie 44 m²**
nquwm "dtwnqy " : 'eo 'pc'r qf dwf qy kg'dgvppqy gl"42'eo
K'y ctuy kg'qf u el ccegl'r kumw'i twdgi q"32'eo
| "qdt| g go "dgvppqy {o " : z42z322"/"54"o
- Ogrodzenie 35 m**
dtco c"fy wunt| {f qy c"q"u| tgnq "6"o | cdgl r lge| qpc'cpv' nqtq| {lplg
hwtv'e"q| gtgnq ek3"o | cdgl r lge| qpc'cpv' nqtq| {lplg
r qv"q"y {uqmq ek3.7"o "qi tqf| gplg'r cpgmqy g"pc'r qf o wt»y eg
- Zieleń 10 m²**
r cu| kgppk'k qre{ lpgl' "y ctuy "j wo wuw'o kp"2.4"o
uquqy c "nt| gy {" {y qr qvqy g""pr Orki wngt+
pojedyncze nasadzenia drzew (np. thuja)
ec-q"gtgp' lgnpp{ "qdukc "tcy

Legenda

- 1 Pompownia ścieków komunalnych
- 2 Szafa sterująca - rozdzielnica R
- 3 Lampa oświetleniowa SO
- 4 Furtka
- 5 Brama wjazdowa dwuskrzydłowa
- 6 Zieleń izolacyjna
- 7 Utwardzenie
- 8 Złącze kablowe
- 9 Ogrodzenie

PRO EKO-PROJEKT Robert OCHOWIAK
ul. Generała Nila-Fieldorfa 7, 63-000 Środa Wielkopolska

NIP 789-144-13-52, REGON 301738655
tel. 601 250 228, email: robertochowiak@poczta.fm

Zadanie: SIEĆ KANALIZACJI SANITARNEJ na terenie m. Dominowo rej. ul. Średzkiej

Temat: **ZAGOSPODAROWANIE PRZEPOMPOWNI ŚCIEKÓW PŚ-1**

Investor: NU_ŹXI gū [?ca i bUbnW'k '8ca]bck]Y ul. Centralna 7, 63-012 Dominowo XI.2017 r.

Projektant: { *!# } [*!# } [*!# }	Nr uprawnień: WKP/0338/PWOS/10	Podpis: [Signature]	Skala: 1:250
Projektant: { *!# } [*!# } [*!# }	LOD/1487/POOS/10	Podpis: [Signature]	Rys. nr.: 4/1